

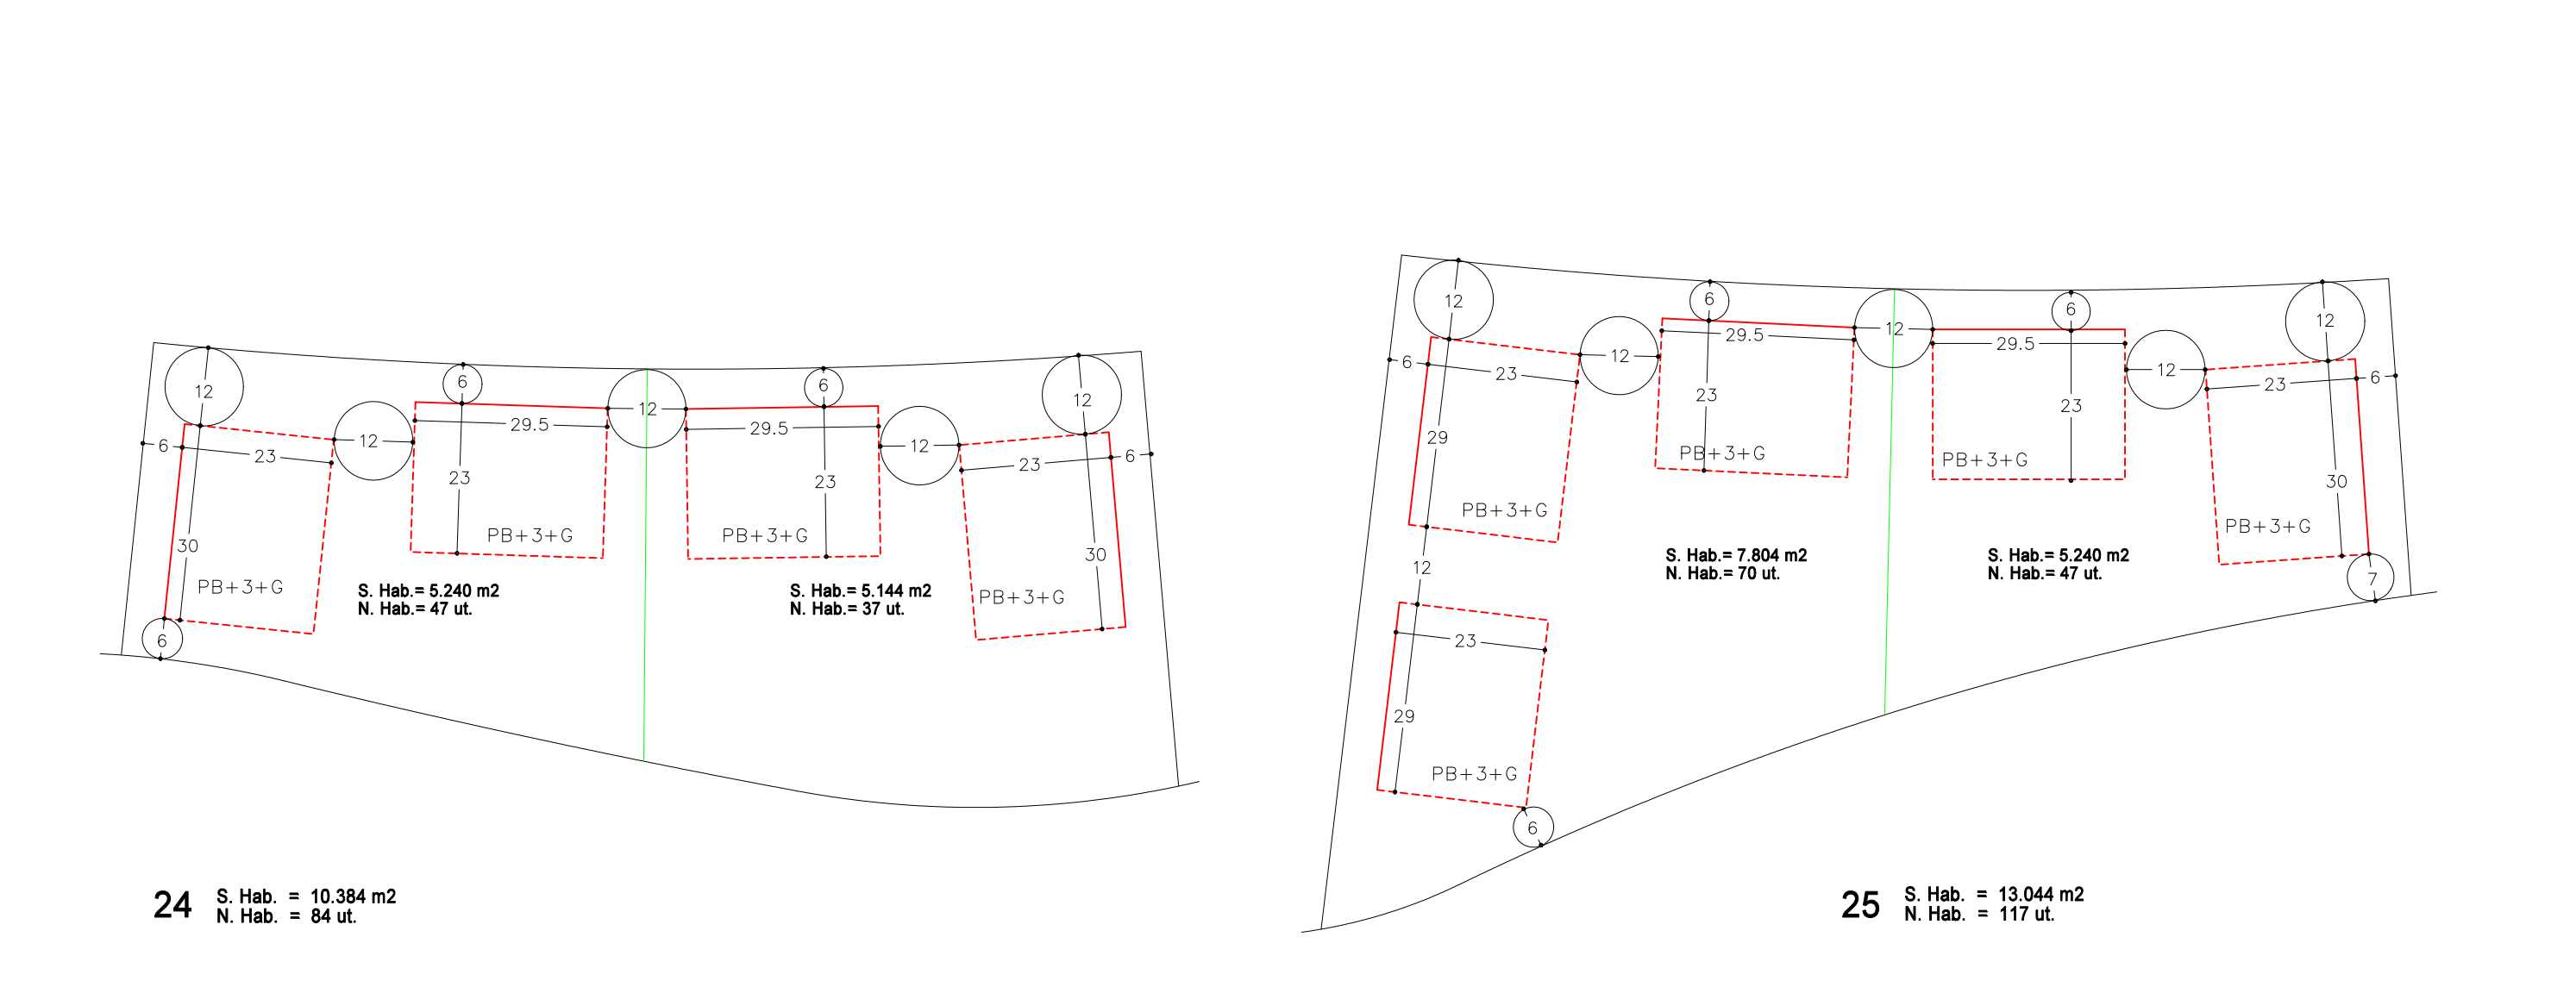
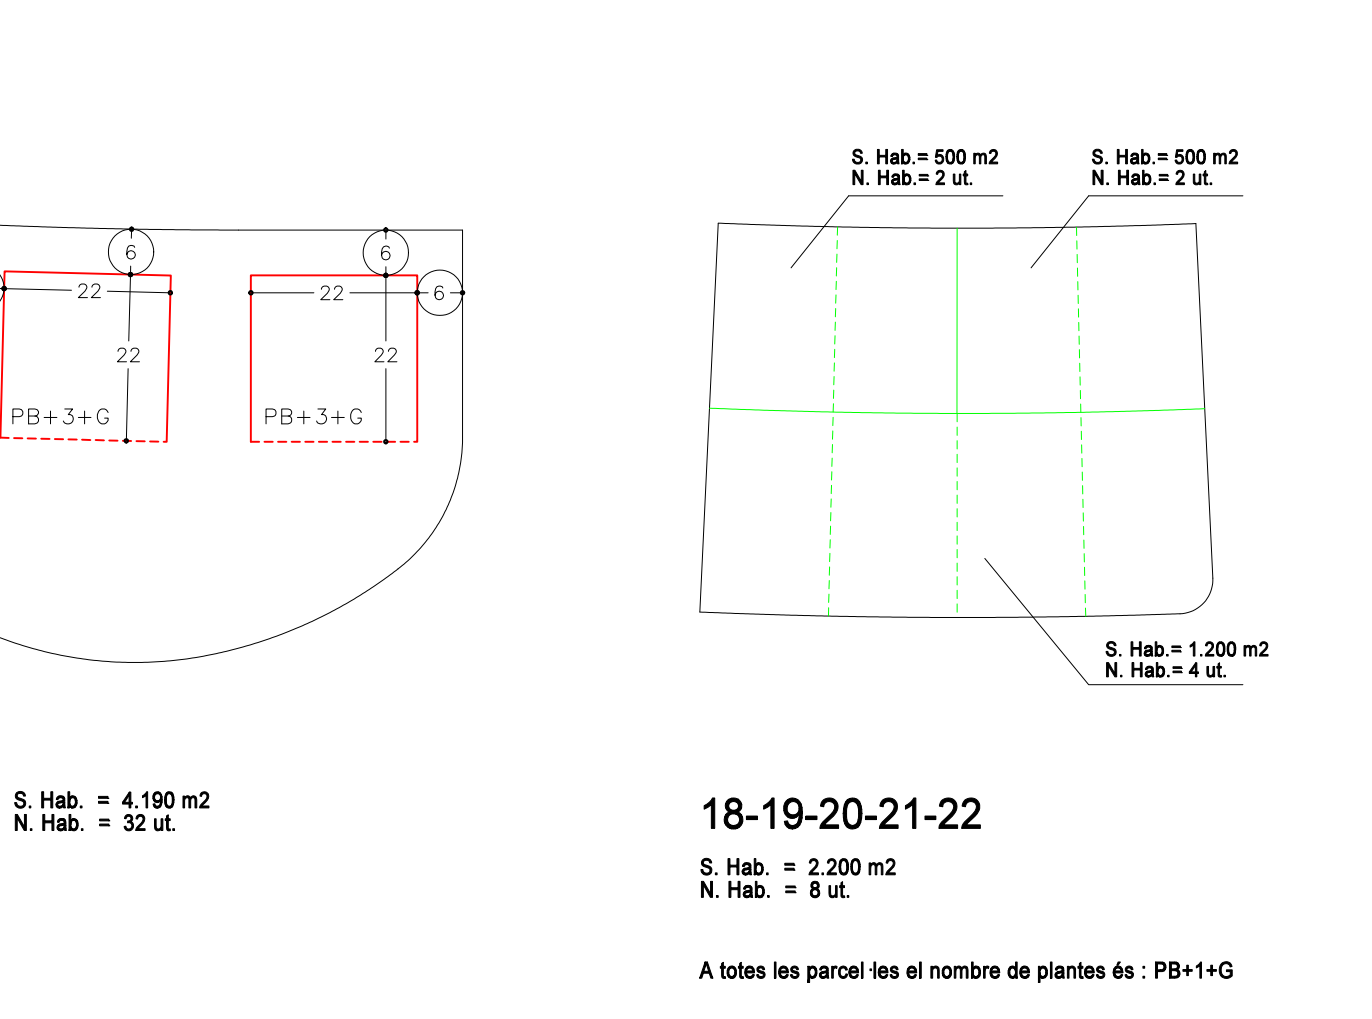
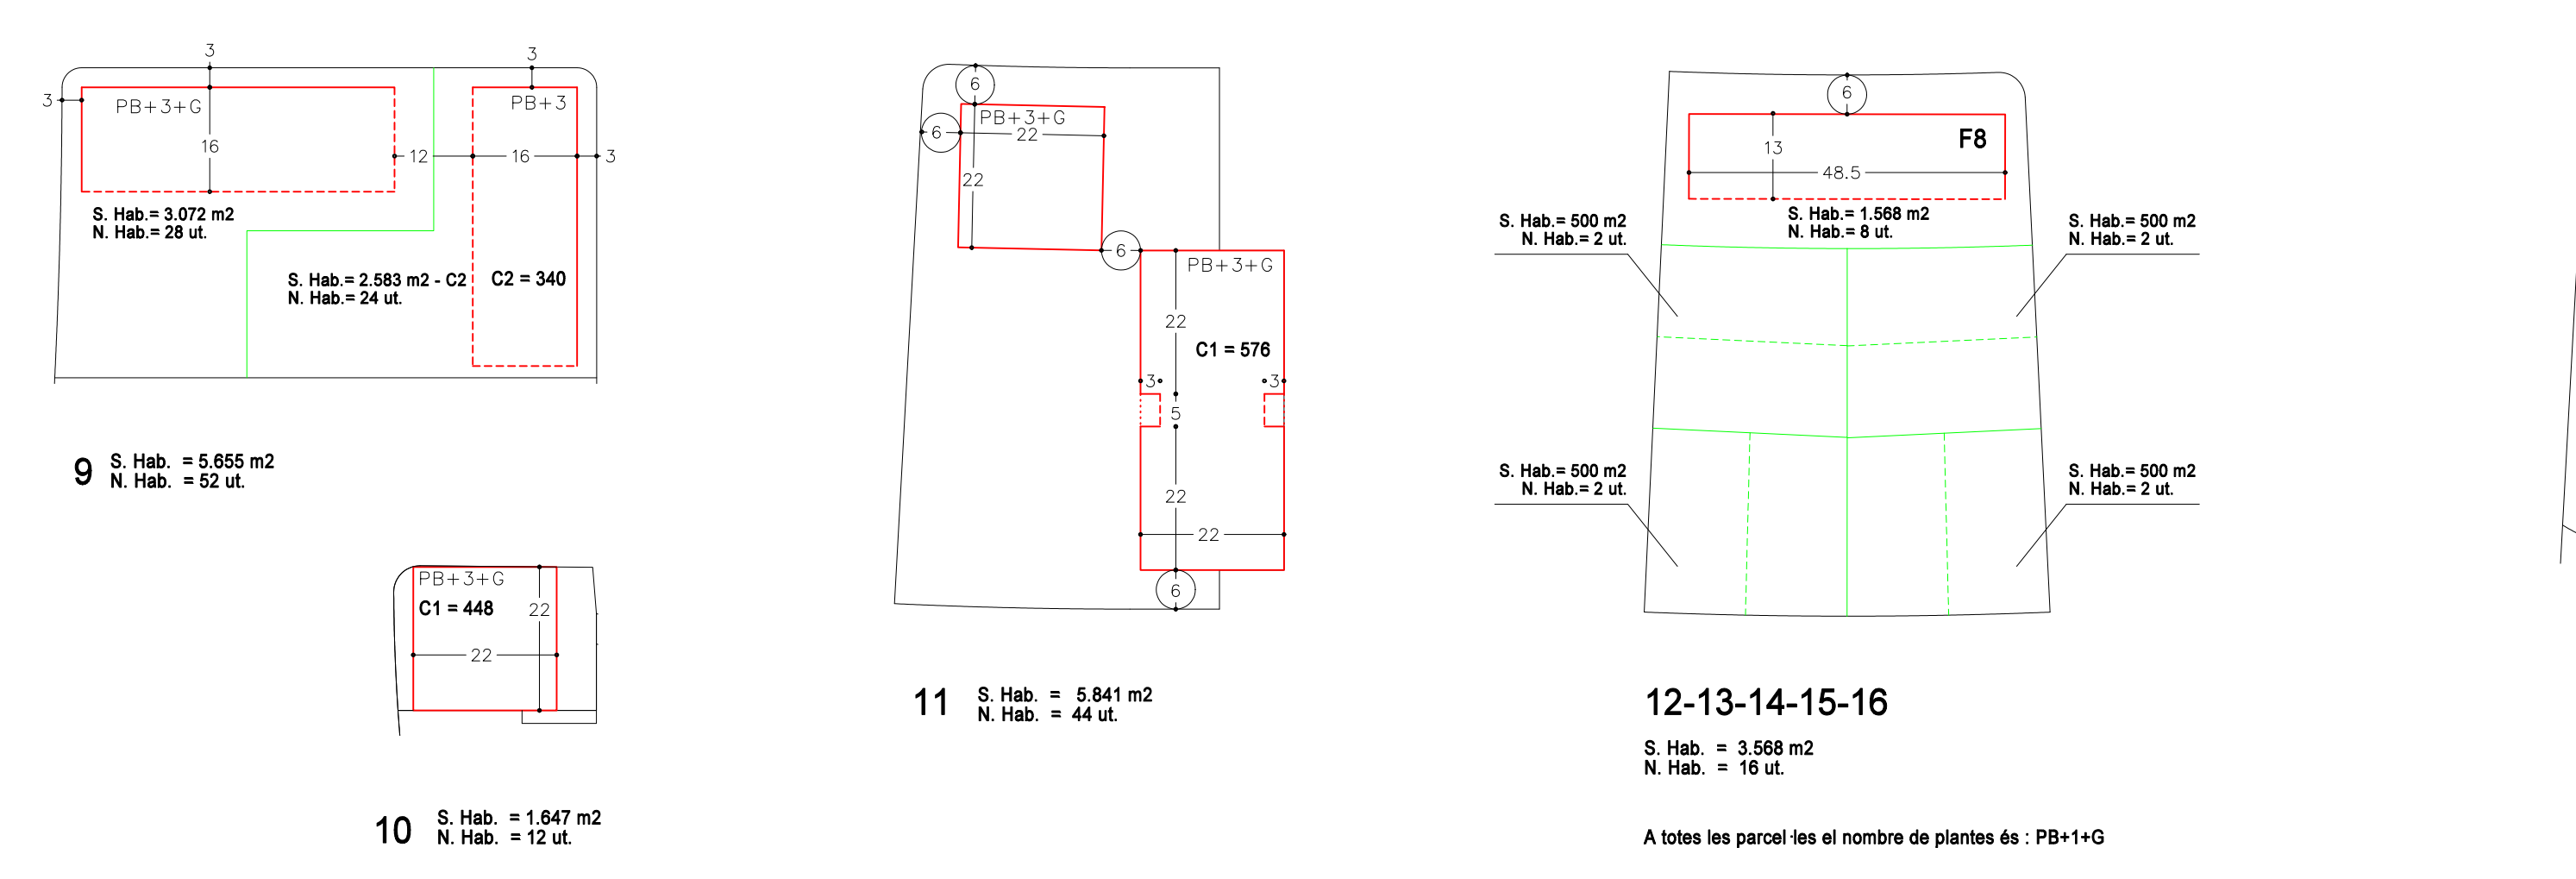
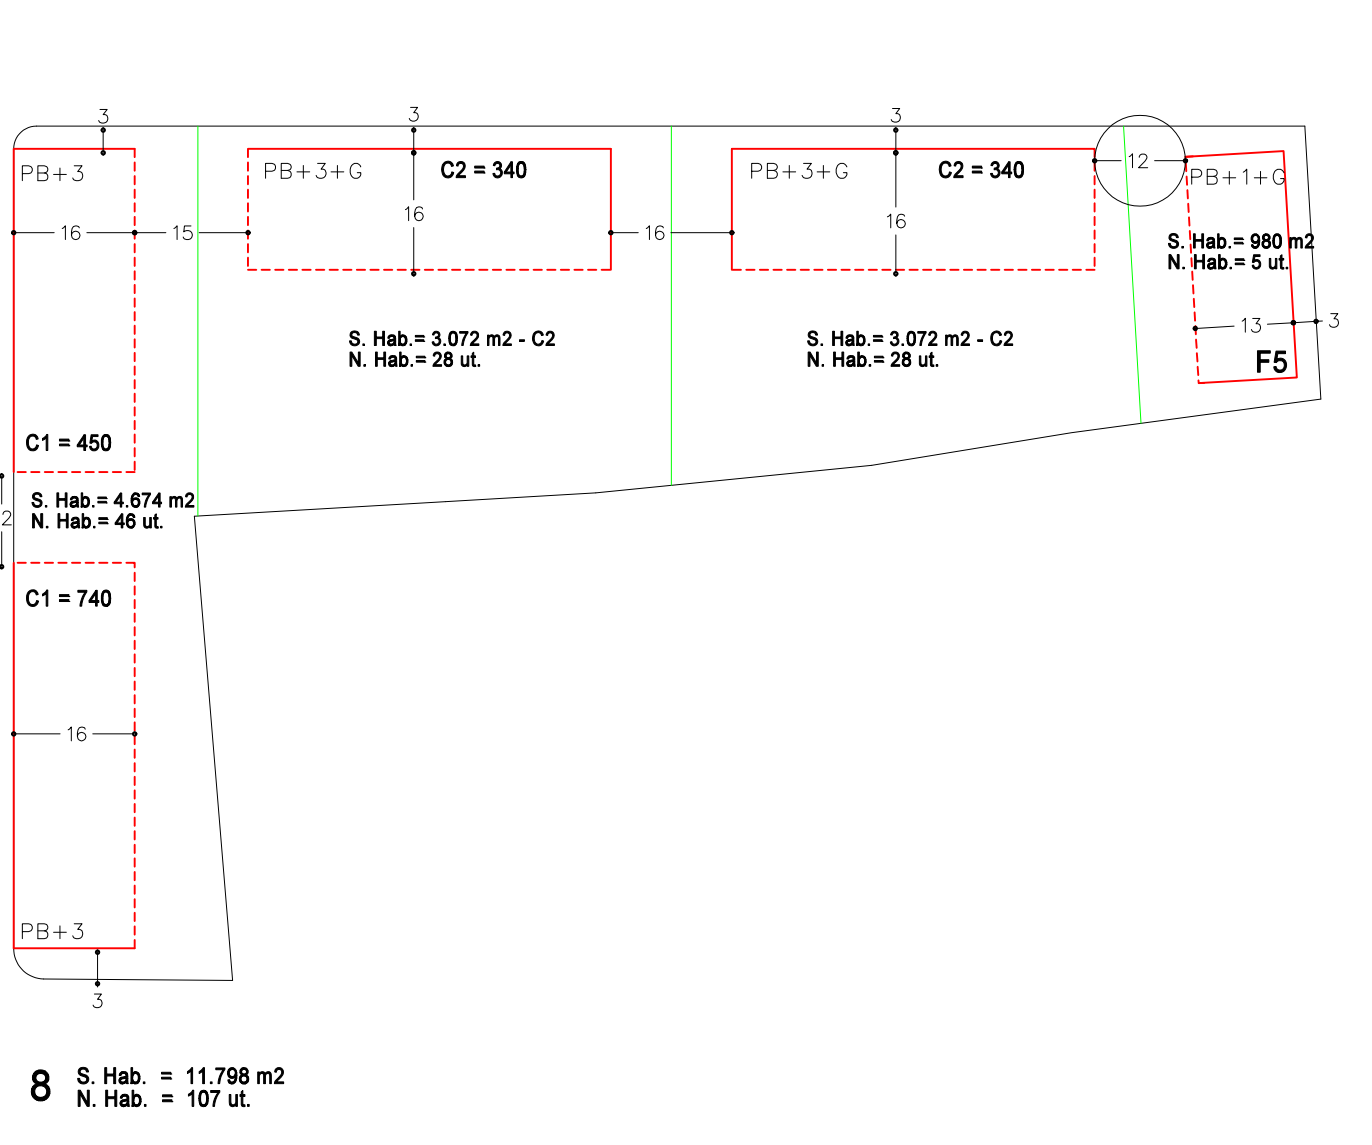


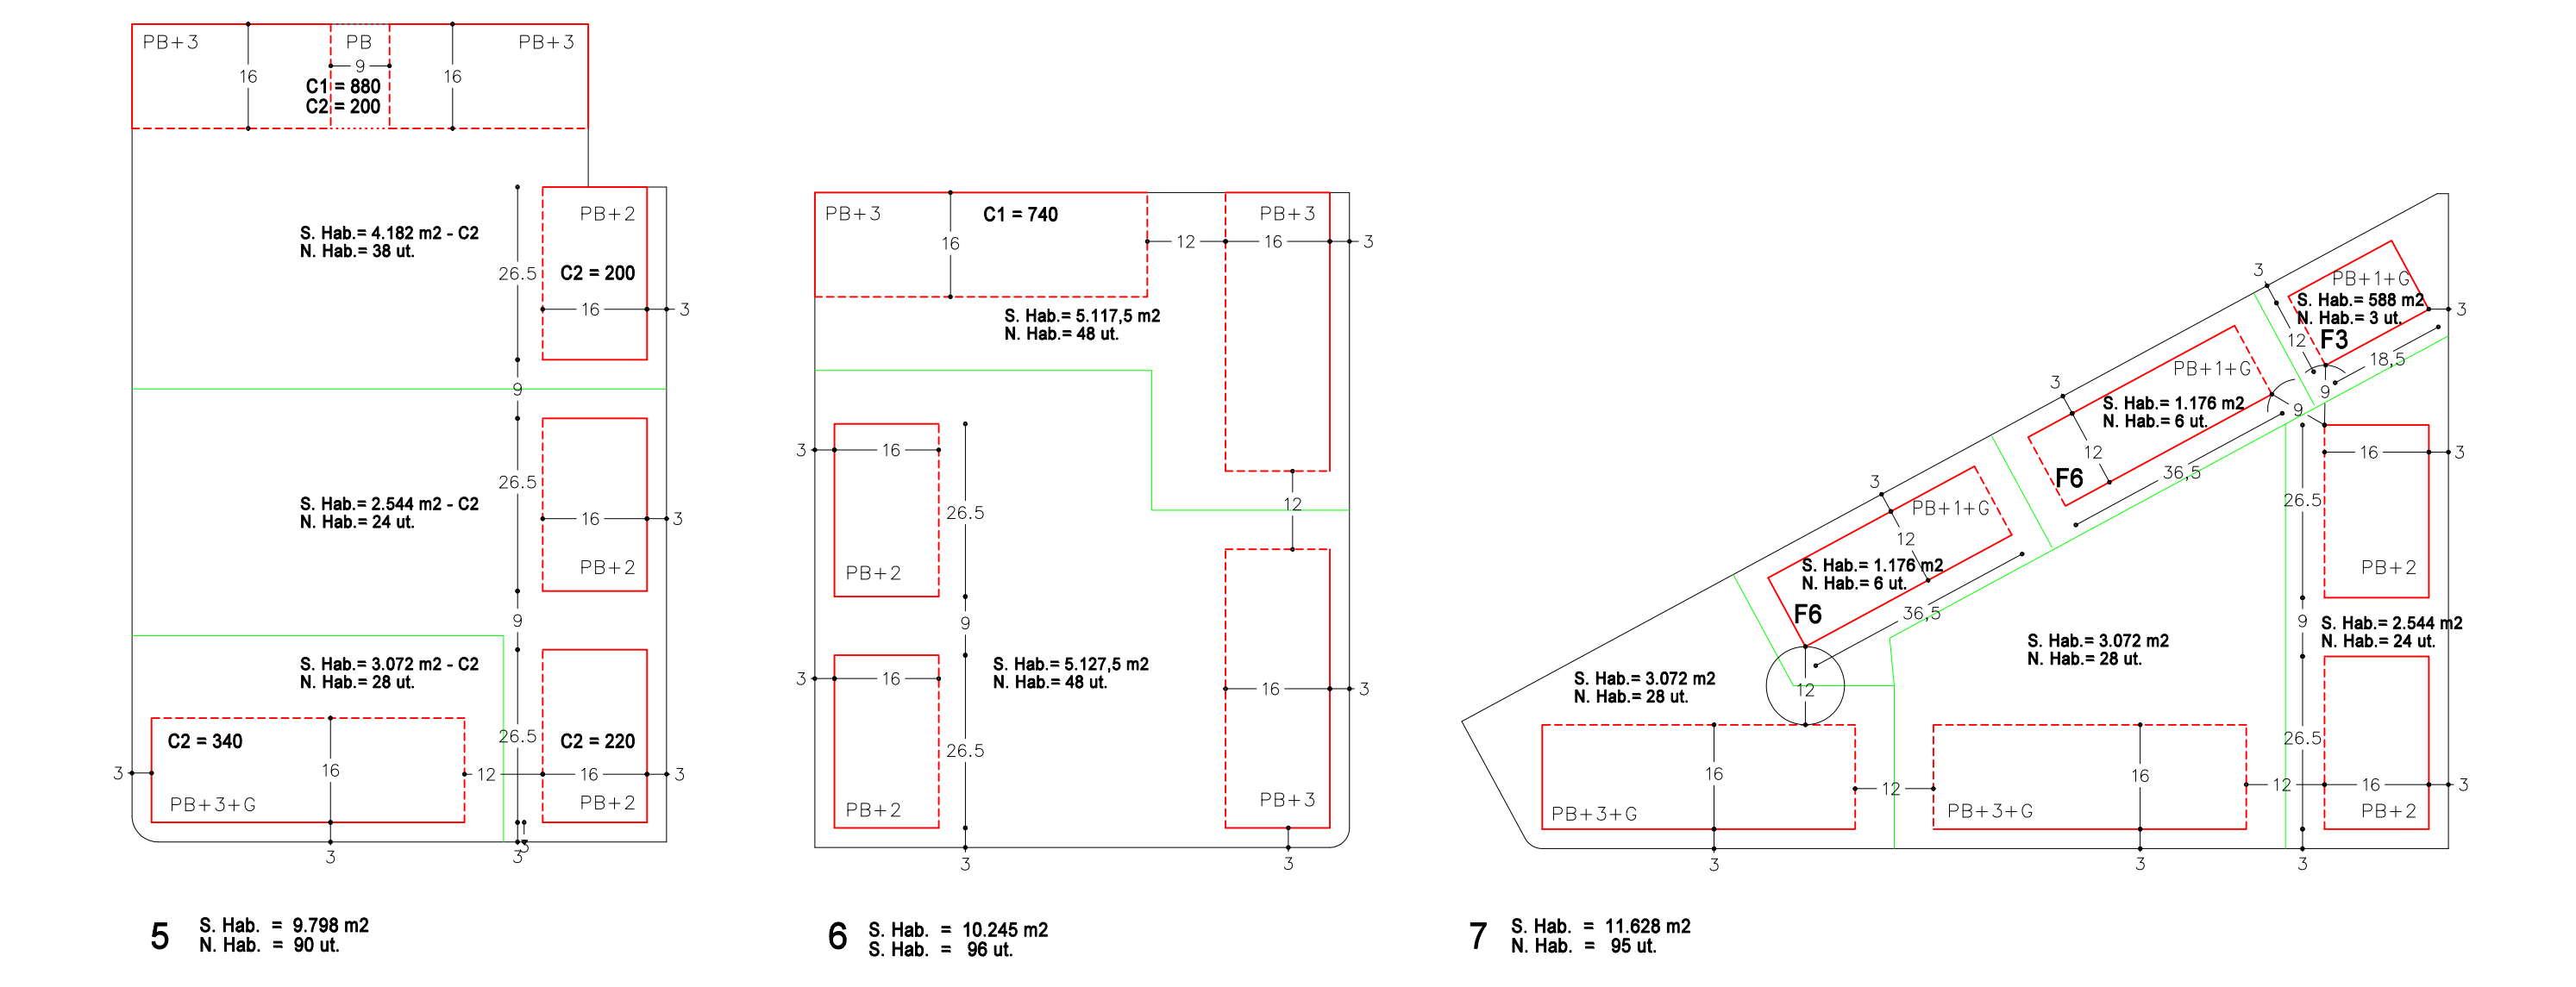

- ALINEACIÓ OBLIGATÒRIA
- GÀLIB MÀXIM
- GÀLIB MÀXIM - PL. BAIXA
- PB+1+G Nombre de Plantes
- C1 = Sostre comercial
- C2 = Sostre comercial opcional (a deduir del sostre per habitatges de la parcel·la)
- S. Hab. = Sostre màxim d'habitatges
- N. Hab. = Nombre màxim d'habitatges
- F/num. Habitatges en filera / Nombre màxim d'habitatges
- Parcel·les segons Projecte de Reparcel·lació i grups de parcel·les als efectes del compliment de l'article 78 de les normes urbanístiques
- Subdivisió en parcel·les unifamiliars

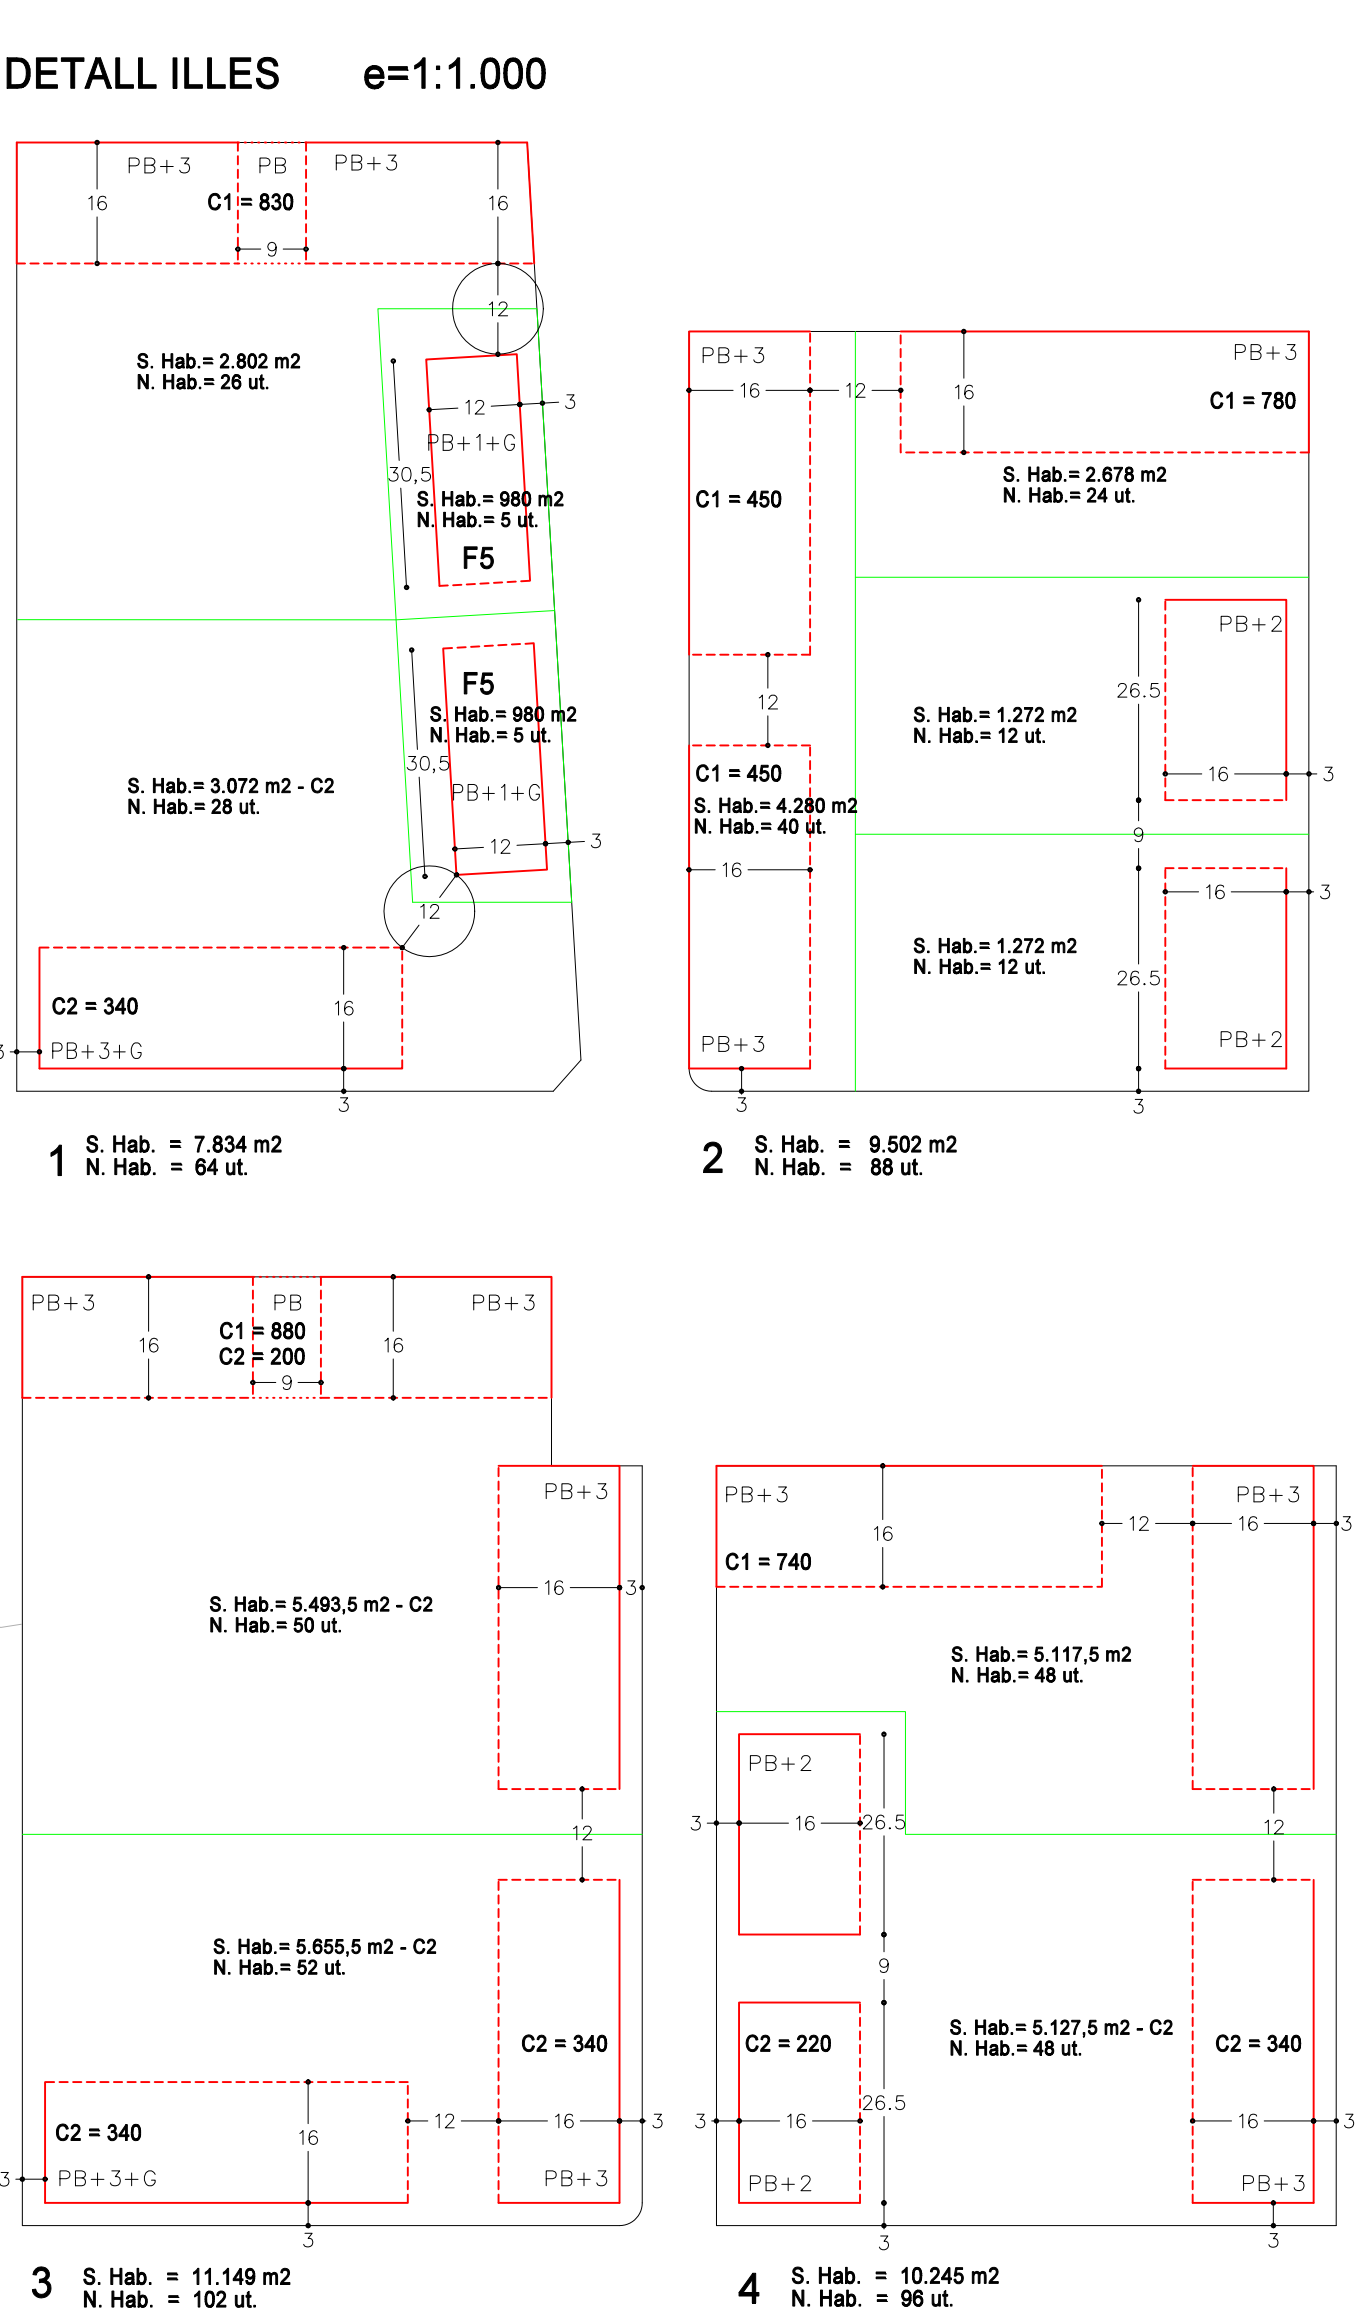