



## PRESSUPOST Nº OB/14

Projecte: 7209B00014

Referència : Sol.licitud d'ampliació de la xarxa d'aigua potable del Carrer Migdia i Carrer Molí, en el terme municipal de Vilablareix (Girona).

AJUNTAMENT DE VILABLAREIX  
PZ PERELLO, 20  
17180 VILABLAREIX

## CANONADES I ACCESSORIS

Codi	Descripció	Unitats	Quantitat	Preu Unitari	Import	%
9VARIS	Connexió C-1: Connexió a xarxa d'aigua existent de PVC DN110 mm mitjançant Te electrosoldable de PE DN125 mm i reduccions electrosoldables de PE DN125/110 mm. Subministrament i col.locació de vàlvula de comporta elàstica amb eix d'acer inoxidable de DN100 mm, topes brida, brides boges, juntes elastomèriques i cargols zincats, ràcords brida HUOT per PVC DN110 mm, maniguets electrosoldables i accessoris varis. A realitzar per la companyia concessionària de l'aigua potable en el terme municipal de Vilablareix.		1,00	1.074,62	1.074,62	6,28 %
9VARIS	Connexió C-2: Connexió a xarxa d'aigua existent de PE DN125 mm mitjançant Te electrosoldable de PE DN125 mm, ràcord brida universal per DN125 mm, maniguets electrosoldables i accessoris varis. A realitzar per la companyia concessionària de l'aigua potable en el terme municipal de Vilablareix.		1,00	475,92	475,92	2,78 %
9VARIS	Connexió C-3: Connexió a xarxa d'aigua existent de PE DN110 mm mitjançant Te electrosoldable de PE DN125 mm, reducció electrosoldable de PE DN125/110 mm, ràcord brida universal per DN110 mm, maniguets electrosoldables i accessoris varis. A realitzar per la companyia concessionària de l'aigua potable en el terme municipal de Vilablareix.		1,00	517,20	517,20	3,02 %
9VARIS	Connexió C-4: Connexió a xarxa d'aigua existent de PE DN110 mm, FC DN100 mm i Fe 3" mitjançant Tes electrosoldables de PE DN125 mm, reduccions electrosoldable de PE DN125/110 mm, colze 90º electrosoldable de PE DN125 mm i tap electrosoldable de PE DN125 mm. Subministrament i col.locació de vàlvula de comporta elàstica amb eix d'acer inoxidable de DN100 mm, topes brida, brides boges, juntes elastomèriques i cargols zincats, ràcords brida universal per DN110 mm, collar de presa amb brides per DN3", maniguets electrosoldables i accessoris varis. A realitzar per la companyia concessionària de l'aigua potable en el terme municipal de Vilablareix.		1,00	1.532,48	1.532,48	8,96 %
9VARIS	Connexió C-5: Connexió a xarxa d'aigua existent de PVC110 mm i PE DN63 mm mitjançant tope brida, brida boja, junta elastomèrica i cargols zincats, ràcord brida HUOT per DN110 mm, collar de presa per DN110-63 mm, maniguets electrosoldables i accessoris varis. A realitzar per la companyia concessionària de l'aigua potable en el terme municipal de Vilablareix.		1,00	440,63	440,63	2,57 %
9VARIS	Connexió C-6: Connexió a xarxa d'aigua existent de PE DN110 mm i PE DN63 mm mitjançant Te electrosoldables de PE DN125 mm, reduccions electrosoldable de PE DN125/110 mm i DN125/63 mm. Subministrament i col.locació de vàlvula de comporta elàstica amb eix d'acer inoxidable de DN100 mm, topes brida, brides boges, juntes elastomèriques i cargols zincats, ràcords brida universal per DN110 mm i DN63 mm, maniguets electrosoldables i accessoris varis. A realitzar per la companyia concessionària de l'aigua potable en el terme municipal de Vilablareix.		1,00	1.000,68	1.000,68	5,85 %
0020200025	Subministrament i col.locació de canonada de Polieilè de A.D. de diàmetre DN 125 mm. 10 at. Segons normativa UNE i AENOR en PE-100. Inclou banda blava senyalitzadora.	m	320,00 ✓	18,06	5.779,20	33,77 %
0020200020	Subministrament i col.locació de canonada de Polieilè de A.D. de diàmetre DN 110 mm. 10 at. Segons normativa UNE i AENOR en PE-100. Inclou banda blava senyalitzadora.	m	79,00 ✓	12,44	982,76	5,74 %
0020200005	Subministrament i col.locació de canonada de Polieilè de A.D. de diàmetre DN 63 mm. 10 at. Segons normativa UNE i AENOR en PE-100. Inclou banda blava senyalitzadora.	m	169,00 ✓	4,45	752,05	4,39 %

**ANONADES I ACCESSORIS**

Codi	Descripció	Unitats	Quantitat	Preu Unitari	Import	%
0030100030	Subministrament i col·locació de vàlvula de comporta elàstica i eix d'acer inoxidable DN 125 mm, muntada sobre tub PE. AD. PN-10 de diàmetre 125 mm.	u	1,00	538,04	538,04	3,14 %
0030100020	Subministrament i col·locació de vàlvula de comporta elàstica i eix d'acer inoxidable DN 100 mm, muntada sobre tub PE. AD. PN-10 de diàmetre 110 mm.	u	2,00	393,84	787,68	4,60 %
0030100005	Subministrament i col·locació de vàlvula de comporta elàstica i eix d'acer inoxidable DN 50 mm, muntada sobre tub PE. AD. PN-10 de diàmetre 63 mm.	u	4,00	201,52	806,08	4,71 %
0040100010	Subministrament i muntatge d'hydrant contraincendis H-100, ràcord Barcelona, amb arqueta, comporta elàstica, eix d'acer inoxidable i volant sobre canonada de PE. AD. de diàmetre 125 mm.	u	1,00	765,95	765,95	4,48 %
0060100025	Subministrament i col·locació de boca de reg de 45 mm amb ràcord Barcelona, amb arqueta, comporta elàstica, eix d'acer inoxidable i volant, sobre tub PE. AD. PN-10 de diàmetre 110 mm.	u	1,00	240,05	240,05	1,40 %
0080100025		u	1,00	149,27	149,27	0,87 %
0080200050	Subministrament i col·locació de derivació en T de polietilè AD PN-10 termosoldada de diàmetre 125/110 mm.	u	1,00	163,93	163,93	0,96 %
0080200035	Subministrament i col·locació de derivació en T de polietilè AD PN-10 termosoldada de diàmetre 125/63 mm.	u	3,00	200,68	602,04	3,52 %
0080200020	Subministrament i col·locació de derivació en T de polietilè AD PN-10 termosoldada de diàmetre 110/63 mm.	u	1,00	120,68	120,68	0,71 %
0090100005	Subministrament i col·locació de derivació de colze de polietilè 45º AD PN-10 termosoldada de diàmetre 63 mm.	u	2,00	53,86	107,72	0,63 %
0130100005	Prova de càrrega de pressió sobre la canonada instal·lada, mitjançant maquinària especial Karcher fins a una pressió màxima de 10 Atmosferes durant un període de prova de 30 minuts (mínim). Inclou transport i certificat de qualitat d'acceptació/negació.	m	1,00	275,00	275,00	1,61 %
<b>TOTAL CAPÍTOL .....</b>					<b>17.111,98</b>	<b>100,00 %</b>

TOTAL EXECUCIÓ MATERIAL	17.111,98
TOTAL	17.111,98
BASE IMPOSABLE	17.111,98
16% I.V.A.	2.737,92
<b>TOTAL PRESSUPOST</b>	<b>19.849,90</b>

**Notes:**

- El present pressupost ascendeix a la quantitat de DINOÜ MIL VUIT-CENTS QUARANTA-NOU EUROS AMB NORANTA CÈNTIMS (19.849,90.-)
- Aquest pressupost té una validesa de 90 dies
- Si procedeix l'aprovació del mateix per part del sol·licitant es convindrà en la forma de pagament o bé es procedirà al seu ingrès a la C.C.C. 2030 0103 79 3300000084 de CAIXA de GIRONA.
- Caldrà conformar un contracte entre ambdues parts, PROMOTOR i PROVEÏMENTS D'AIGUA, S.A., per les obres contractades.
- El contractista principal redactarà el Pla de Seguretat i Salut s/LPRL 31/95 sobre el total de l'obra i farà arribar una còpia al subcontractista amb l'adhesió d'aquest, un cop aprovat al pla de Seguretat.
- El contractista principal redactarà el Pla de Seguretat i Salut s/LPRL 31/95 sobre el total de l'obra i farà arribar una còpia al subcontractista amb l'adhesió d'aquest, un cop aprovat al pla de Seguretat.

ANONADES I ACCESSORIS


Codi	Descripció	Unitats	Quantitat	Preu Unitari	Import	%
------	------------	---------	-----------	--------------	--------	---

- Els hidrants pressupostats per Prodaisa estan homologats pel Departament de Bombers de la Generalitat de Catalunya. Aquests, no precisen de la construcció d'arqueta d'obra ja que la porten incorporada de sèrie.
- Caldrà tenir present en tot moment el compliment de la CPI-96 contra incendis i resoldre la distància màxima admesa de 100 m. a façana de parcel·la mitjançant la instal·lació suficient de hidrants amb la garantia de 1 kg/cm2 de pressió i 16,66 l/s de cabal.
- En cas de necessitar material no inclòs en el pressupost es valorarà posteriorment a la realització de l'obra en qüestió.
- Un cop instal·lada la canonada és d'obligat compliment la realització de proves de càrrega per a confirmar el bon funcionament final de la xarxa.

PRODAISA. Judith Pell i Oliveira  
judithpella@prodaisa.com

Girona , 16/03/2009

D'acord amb les exigències de la LO 15/1999, de 13 de desembre, de Protecció de Dades de caràcter personal, vostè té el dret a ser informat que les seves dades s'incorporaran en el Fitxer CLIENTS propietat de PROVEÏMENTS D'AIGUA, S.A. i seran tractades amb absoluta confidencialitat, amb la finalitat de poder oferir-li els nostres serveis. Les seves dades seran comunicades a l'Agència Tributària, per imperatiu legal, pel compliment d'obligacions fiscals. Vostè té els drets d'accés, rectificació, cancel·lació i oposició al tractament de les seves dades personals, i els podrà fer efectius dirigint-se per escrit al Responsable del Fitxer: PROVEÏMENTS D'AIGUA, S.A., amb domicili al c. Astúries n.9, 17003 de Girona.

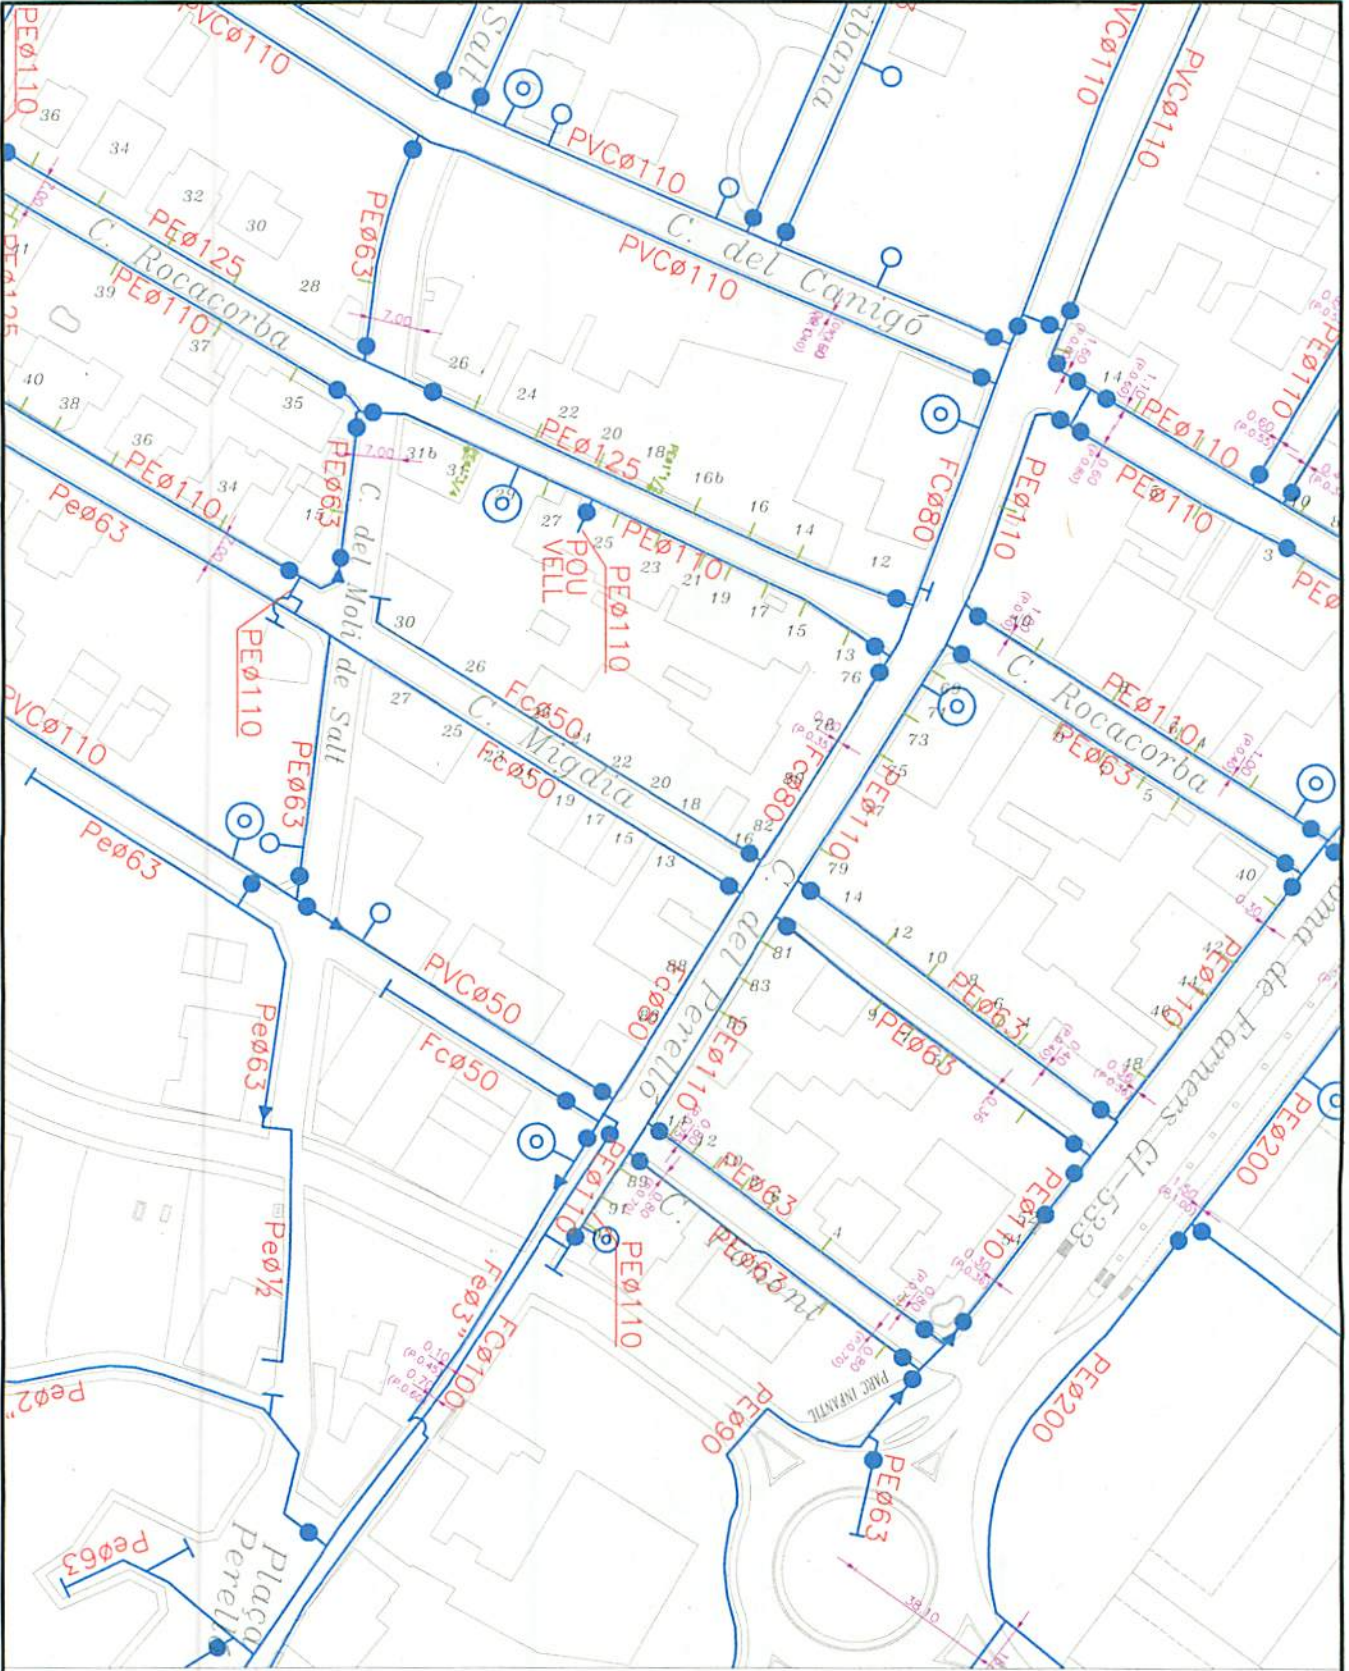

**LLEGGENDA**


- |                        |                     |             |                 |                     |
|------------------------|---------------------|-------------|-----------------|---------------------|
| CANONADA DISTRIBUCIÓ   | VÀLVULA COMPORTA    | HIDRANT     | COMPTADOR       | CANONADA PROJECTADA |
| CANONADA GRUP PRESSIÓ  | VÀLVULA DE RETENCIÓ | BOCA DE REG | ESCOMESA        | N                   |
| CANONADA IMPULSIÓ      | VÀLVULA DESCÀRREGA  | FONT        | CON REDUCCIÓ    |                     |
| TRAÇAT LÍNIA ELÈCTRICA | VENTOSA             | BOMBA       | QUADRE ELÈCTRIC |                     |

PRO. N°636 - MT - 12.02.09

**PRODAISA**  
 c/Astúries, n° 9  
 Girona 17.003  
 Telf. 972.20.20.78  
 Fax. 972.22.44.51

<b>TÍTOL</b> XARXA D'AIGUA POTABLE PROJECTADA DE VILABRAREIX			
TERME MUNICIPAL DE VILABRAREIX (EL GIRONÈS)			
<b>PLÀNOL</b>	<b>TRAÇAT XARXA (Estat actual)</b>		<b>ESCALA</b> 1/1500
<b>REF. CAD</b>	<b>DIBUIXAT</b>	<b>APROVAT</b>	<b>DATA</b>
O:\VILABRAREIX\PLT DEFINITIUS\PROJECTES\PRO-636 MOLI-MIGDIA.dwg	MONTSE TUFET	ENRIC PICÓ	FEBRER 2009
			<b>NÚM.</b> <b>2</b>

Proposta - 2009

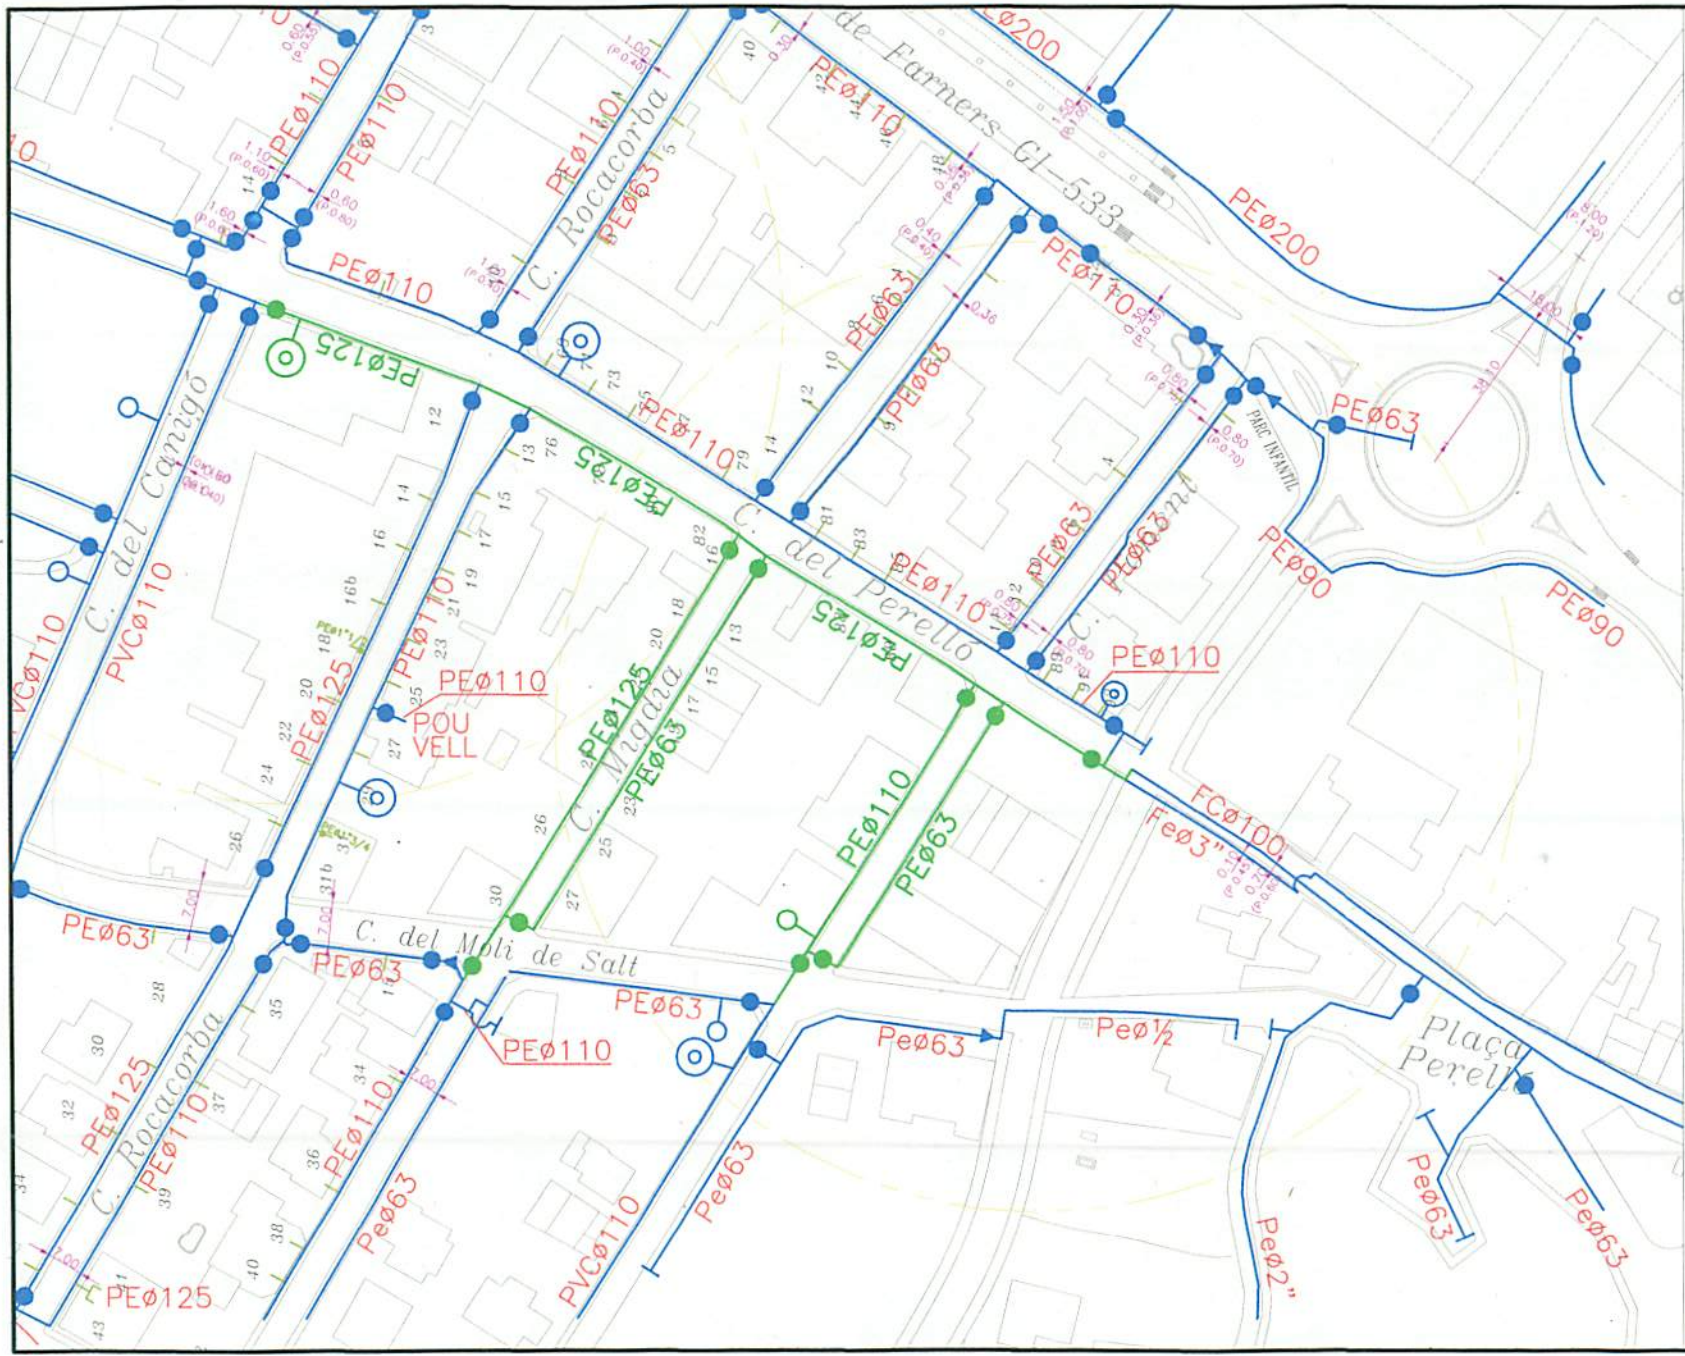

**LLEGENDA**

- CANONADA DISTRIBUCIÓ
- CANONADA GRUP PRESSIÓ
- CANONADA IMPULSIÓ
- TRAÇAT LÍNIA ELÈCTRICA
- VALVULA COMPORTA
- VALVULA DE RETENCIÓ
- VALVULA DESCÀRREGA
- VENTOSA
- HIDRANT
- BOCA DE REG
- FONT
- BOMBA
- COMPTADOR
- ESCOMESA
- CON REDUCCIÓ
- QUADRE ELÈCTRIC
- CANONADA PROJECTADA



PRO. Nº636 - MT - 12.02.09

<p><b>PRODAISA</b> c/Astúries, n.º 9 Girona 17.003 Telf.: 972.20.20.78 Fax.: 972.22.44.51</p>	<p><b>TÍTOL</b> XARXA D'AIGUA POTABLE PROJECTADA DE VILABRAREIX TERME MUNICIPAL DE VILABRAREIX (EL GIRONÈS)</p>	
	<p><b>PLÀNOL</b></p>	<p><b>TRAÇAT XARXA PROJECTADA</b></p>
<p><b>REF. CAD</b></p>	<p><b>DIBUIXAT</b></p>	<p><b>APROVAT</b></p>
<p>O:\VILABRAREIX\PLT DEFINITIUS\PROJECTES\PRO-636 MOLLIGADA</p>	<p><b>MONTSE TUFET</b></p>	<p><b>ENRIC PICO</b></p>
<p><b>ESCALA</b> 1/1500</p>	<p><b>DATA</b></p>	<p><b>FEBRER 2009</b></p>
<p><b>NÚM.</b></p>	<p><b>3</b></p>	

