



el Perelló  
(TM de Vilaberçes)

camp de futbol

Ajuntament

Escala: 1:2500

0m  
120m



n Via

GE30190

GE30323

GE49055



efসা endesa

Ref: PGI-0011-09

Les dades reflectides en aquest plànol són de caràcter orientatiu i tenen validesa de 3 mesos.

Planol: AT-MT 1 DE 2  
Data: 19/01/2009

Informe d'afectació de serveis per projectes.

- Trams AT**
- 220 Kv Aer
  - 220 Kv Sub
  - 132 Kv Aer
  - 110 Kv Sub
  - 110 Kv Aer
  - 66 Kv Sub
  - 66 Kv Aer
  - 45 Kv Sub
  - 45 Kv Aer

- Trams MT**
- 25 Kv Aer
  - 11 Kv Aer
  - 11 Kv Sub
  - 6 Kv Aer
  - 6 Kv Sub

**Comunicacions**

- Fibra Optica
- Cable Pliot

- Trams BT**
- 380 V Aer
  - 380 V Sub
  - 220 V Aer
  - 220 V Sub
  - 380 V Trenat
  - 220 V Trenat

**Traces AT**


- Aer
- Sub
- Galena Serveis
- Canalització
- Traça de canalització

**Traces MT**

- Aer
- Sub
- Galena Serveis
- Canalització
- Traça de canalització

**Traces BT**

- Aer
- Sub
- Galena Serveis
- Canalització
- Traça de canalització

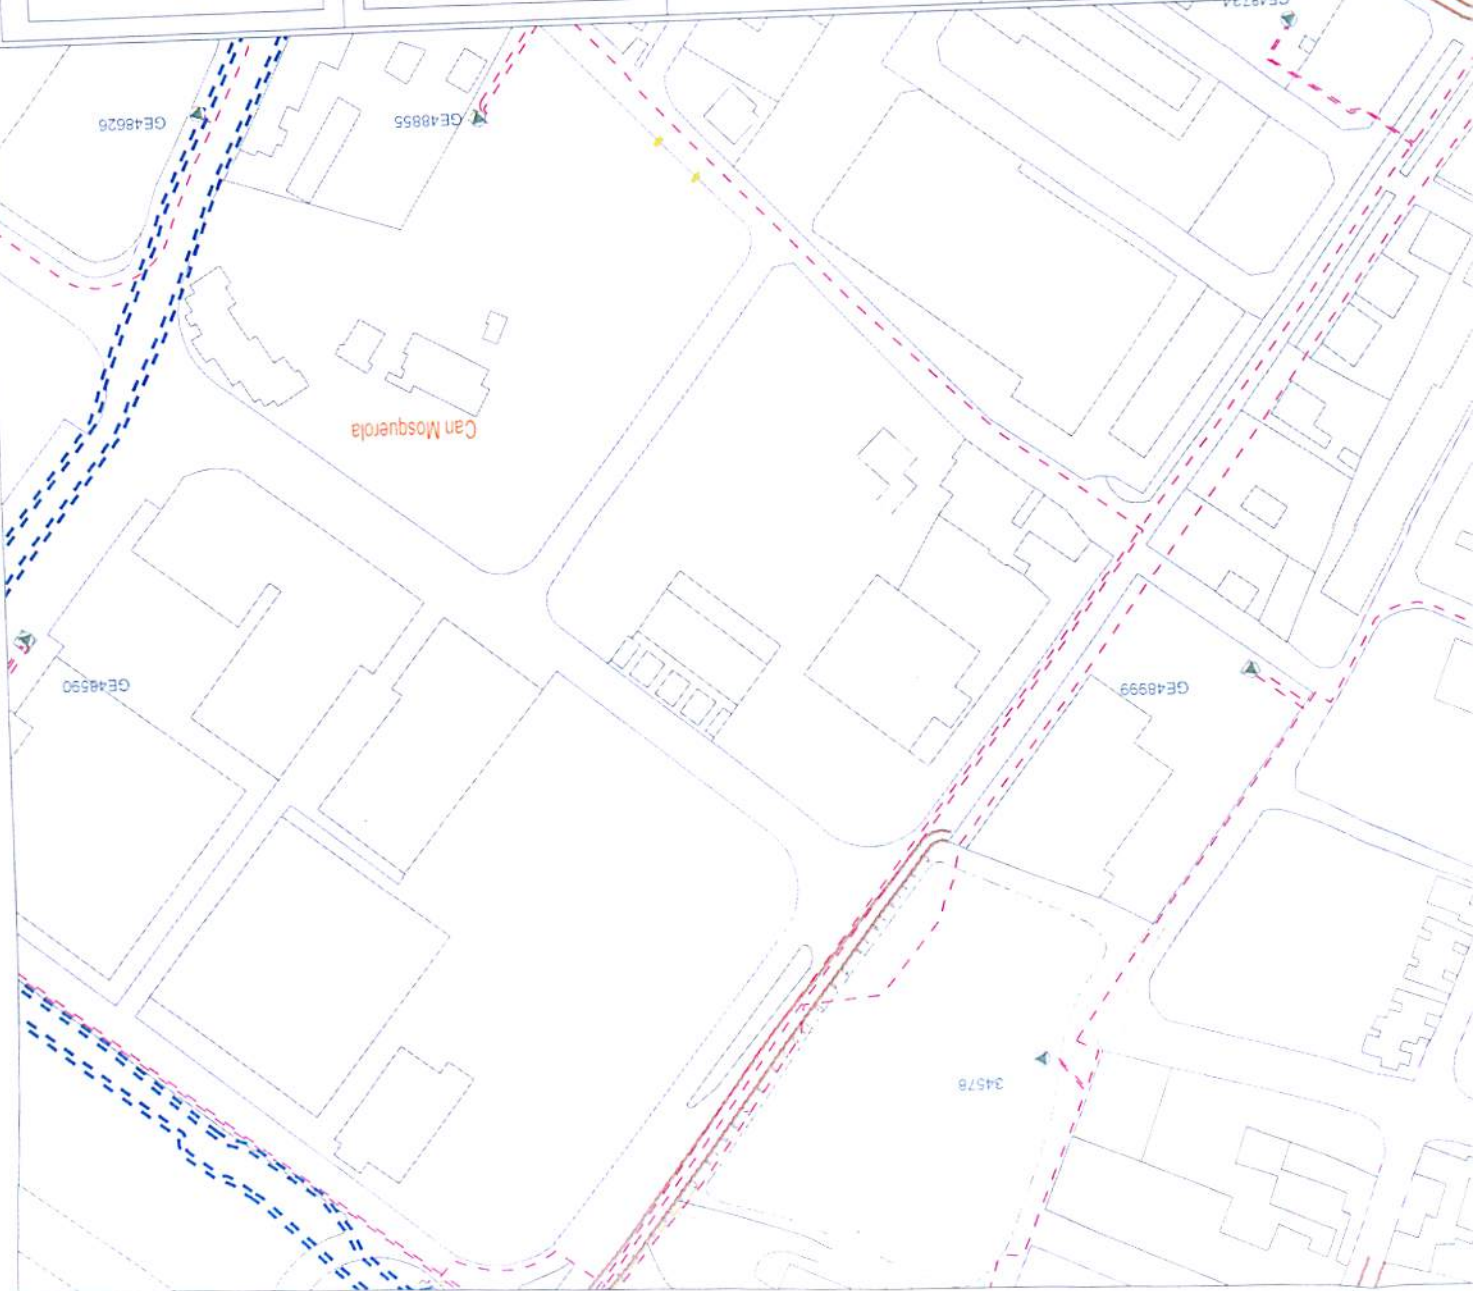

Can Mosquerola

GE48625

GE48655

GE48590

GE48999

34578