



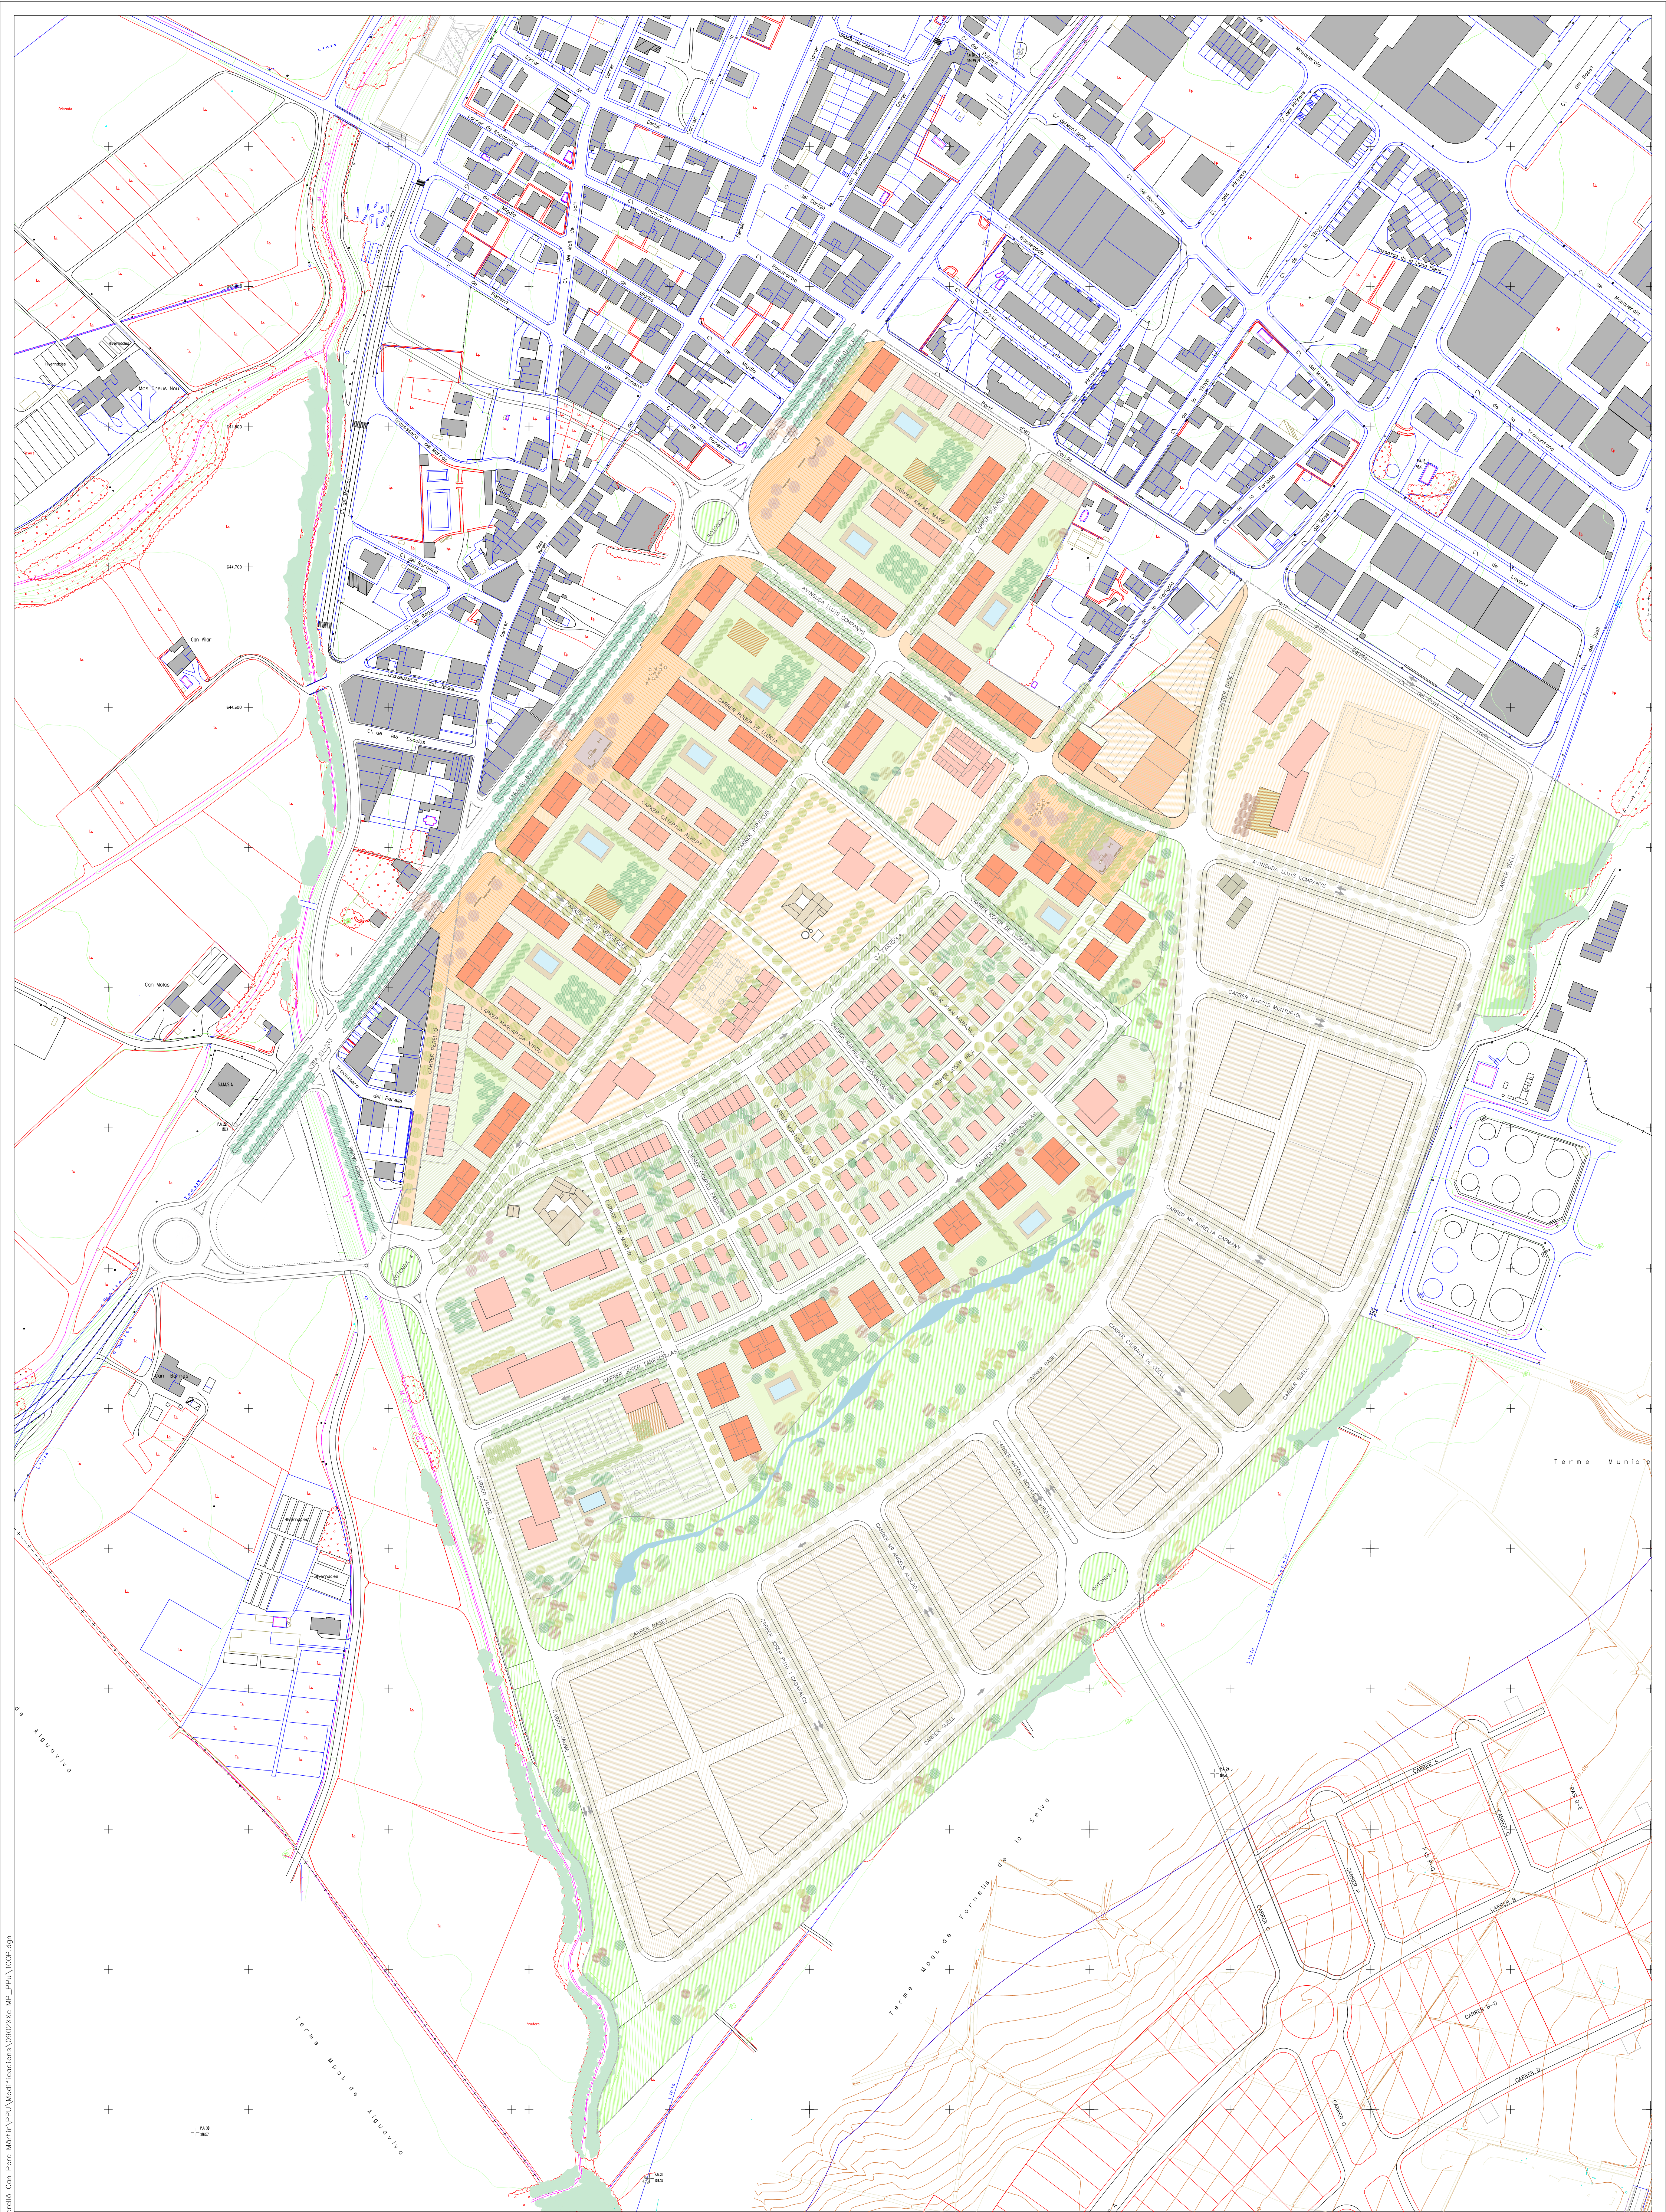

10/02/2009 C:\Vilablareix\Perelló i Can Pere Màrtir\PPU\Modificacions\09022Xe MP_PPU_100P.dgn

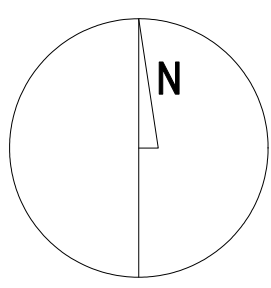

JUNTA DE COMPENSACIÓ

MODIFICACIÓ DEL PLA PARCIAL URBANÍSTIC
SECTOR EL PERELLÓ I CAN PERE MÀRTIR, AL T.M. DE VILABLAREIX

Proposta 10

CONFIGURACIÓ PROPOSADA 1:2.000

Arquitecta
Imma de Josemaria

FEBRER DE 2009