

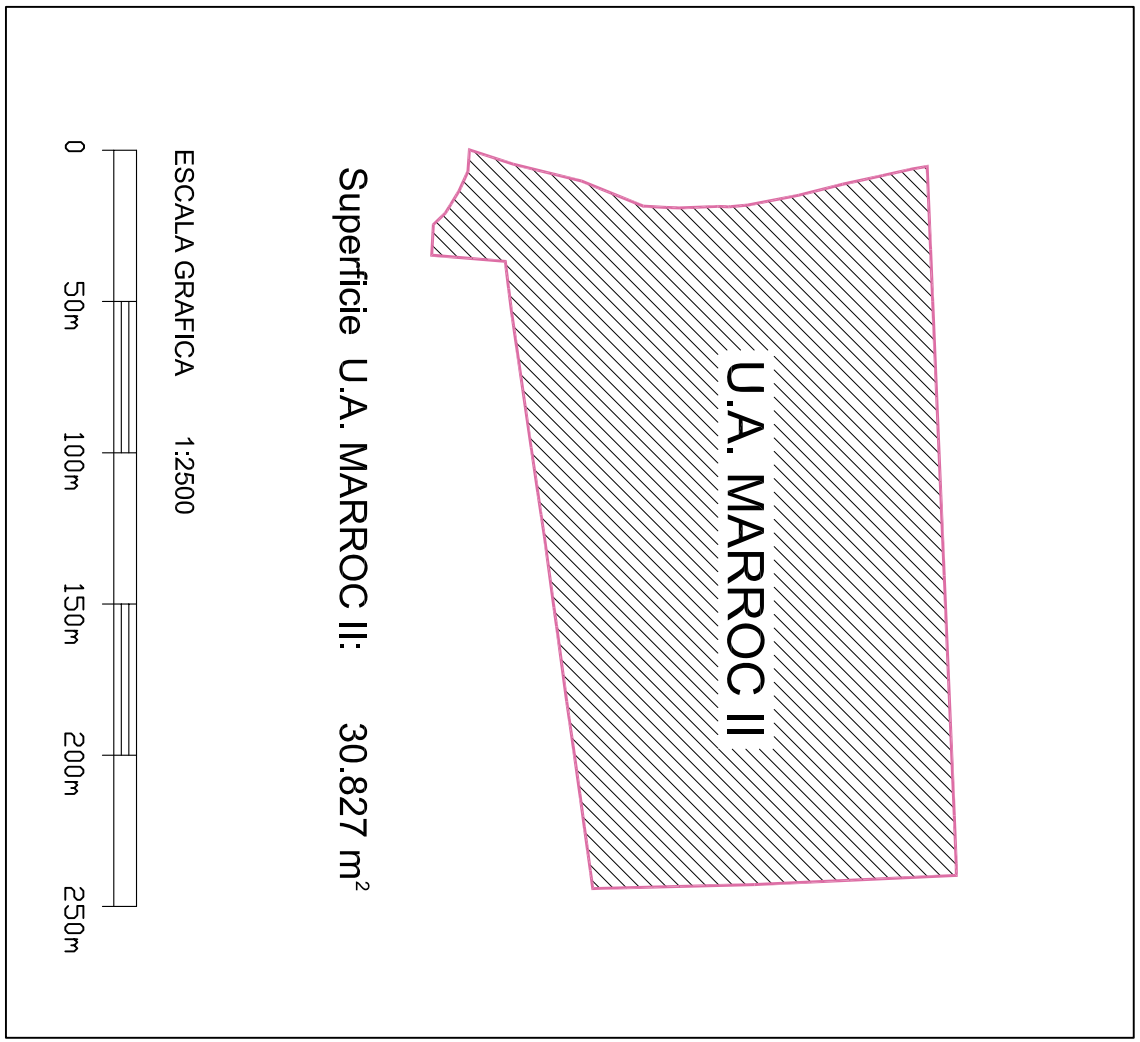


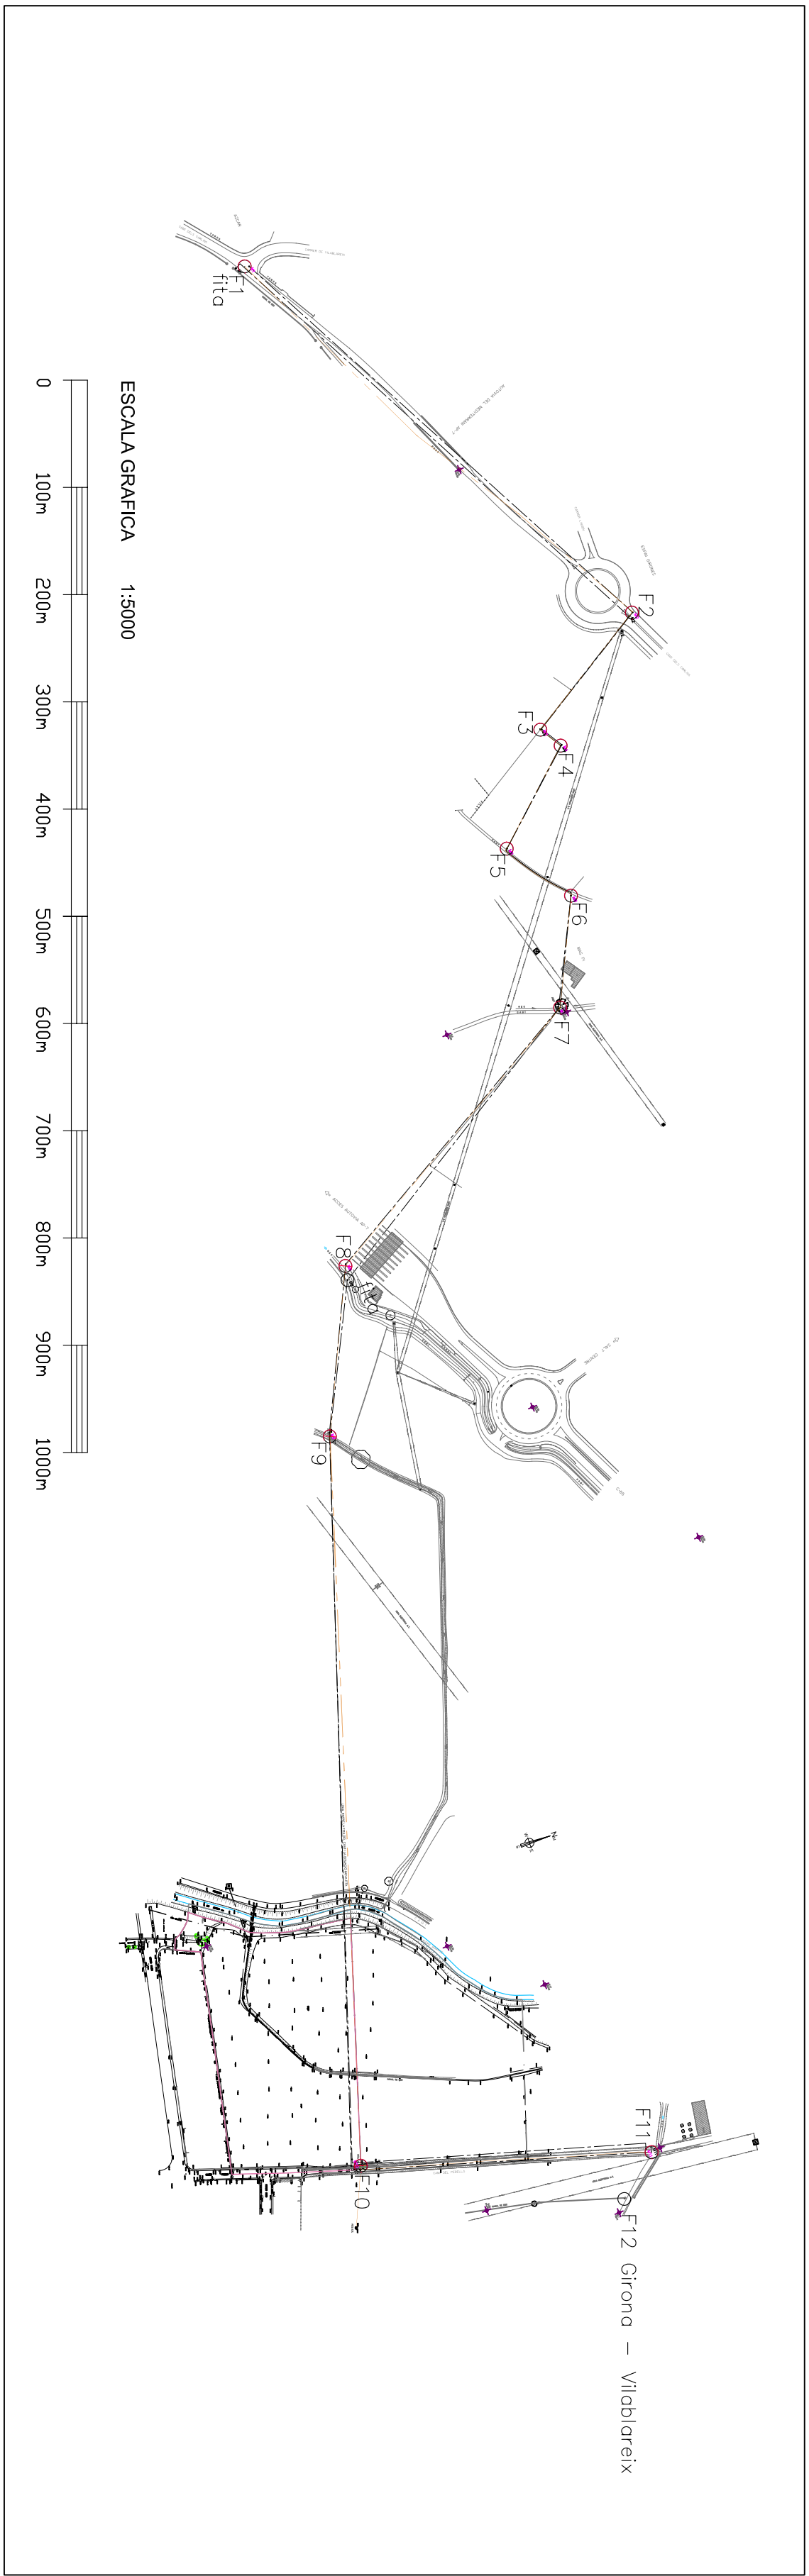


Superficie U.A. MARROC II: 30.827 m²

U.A. MARROC II

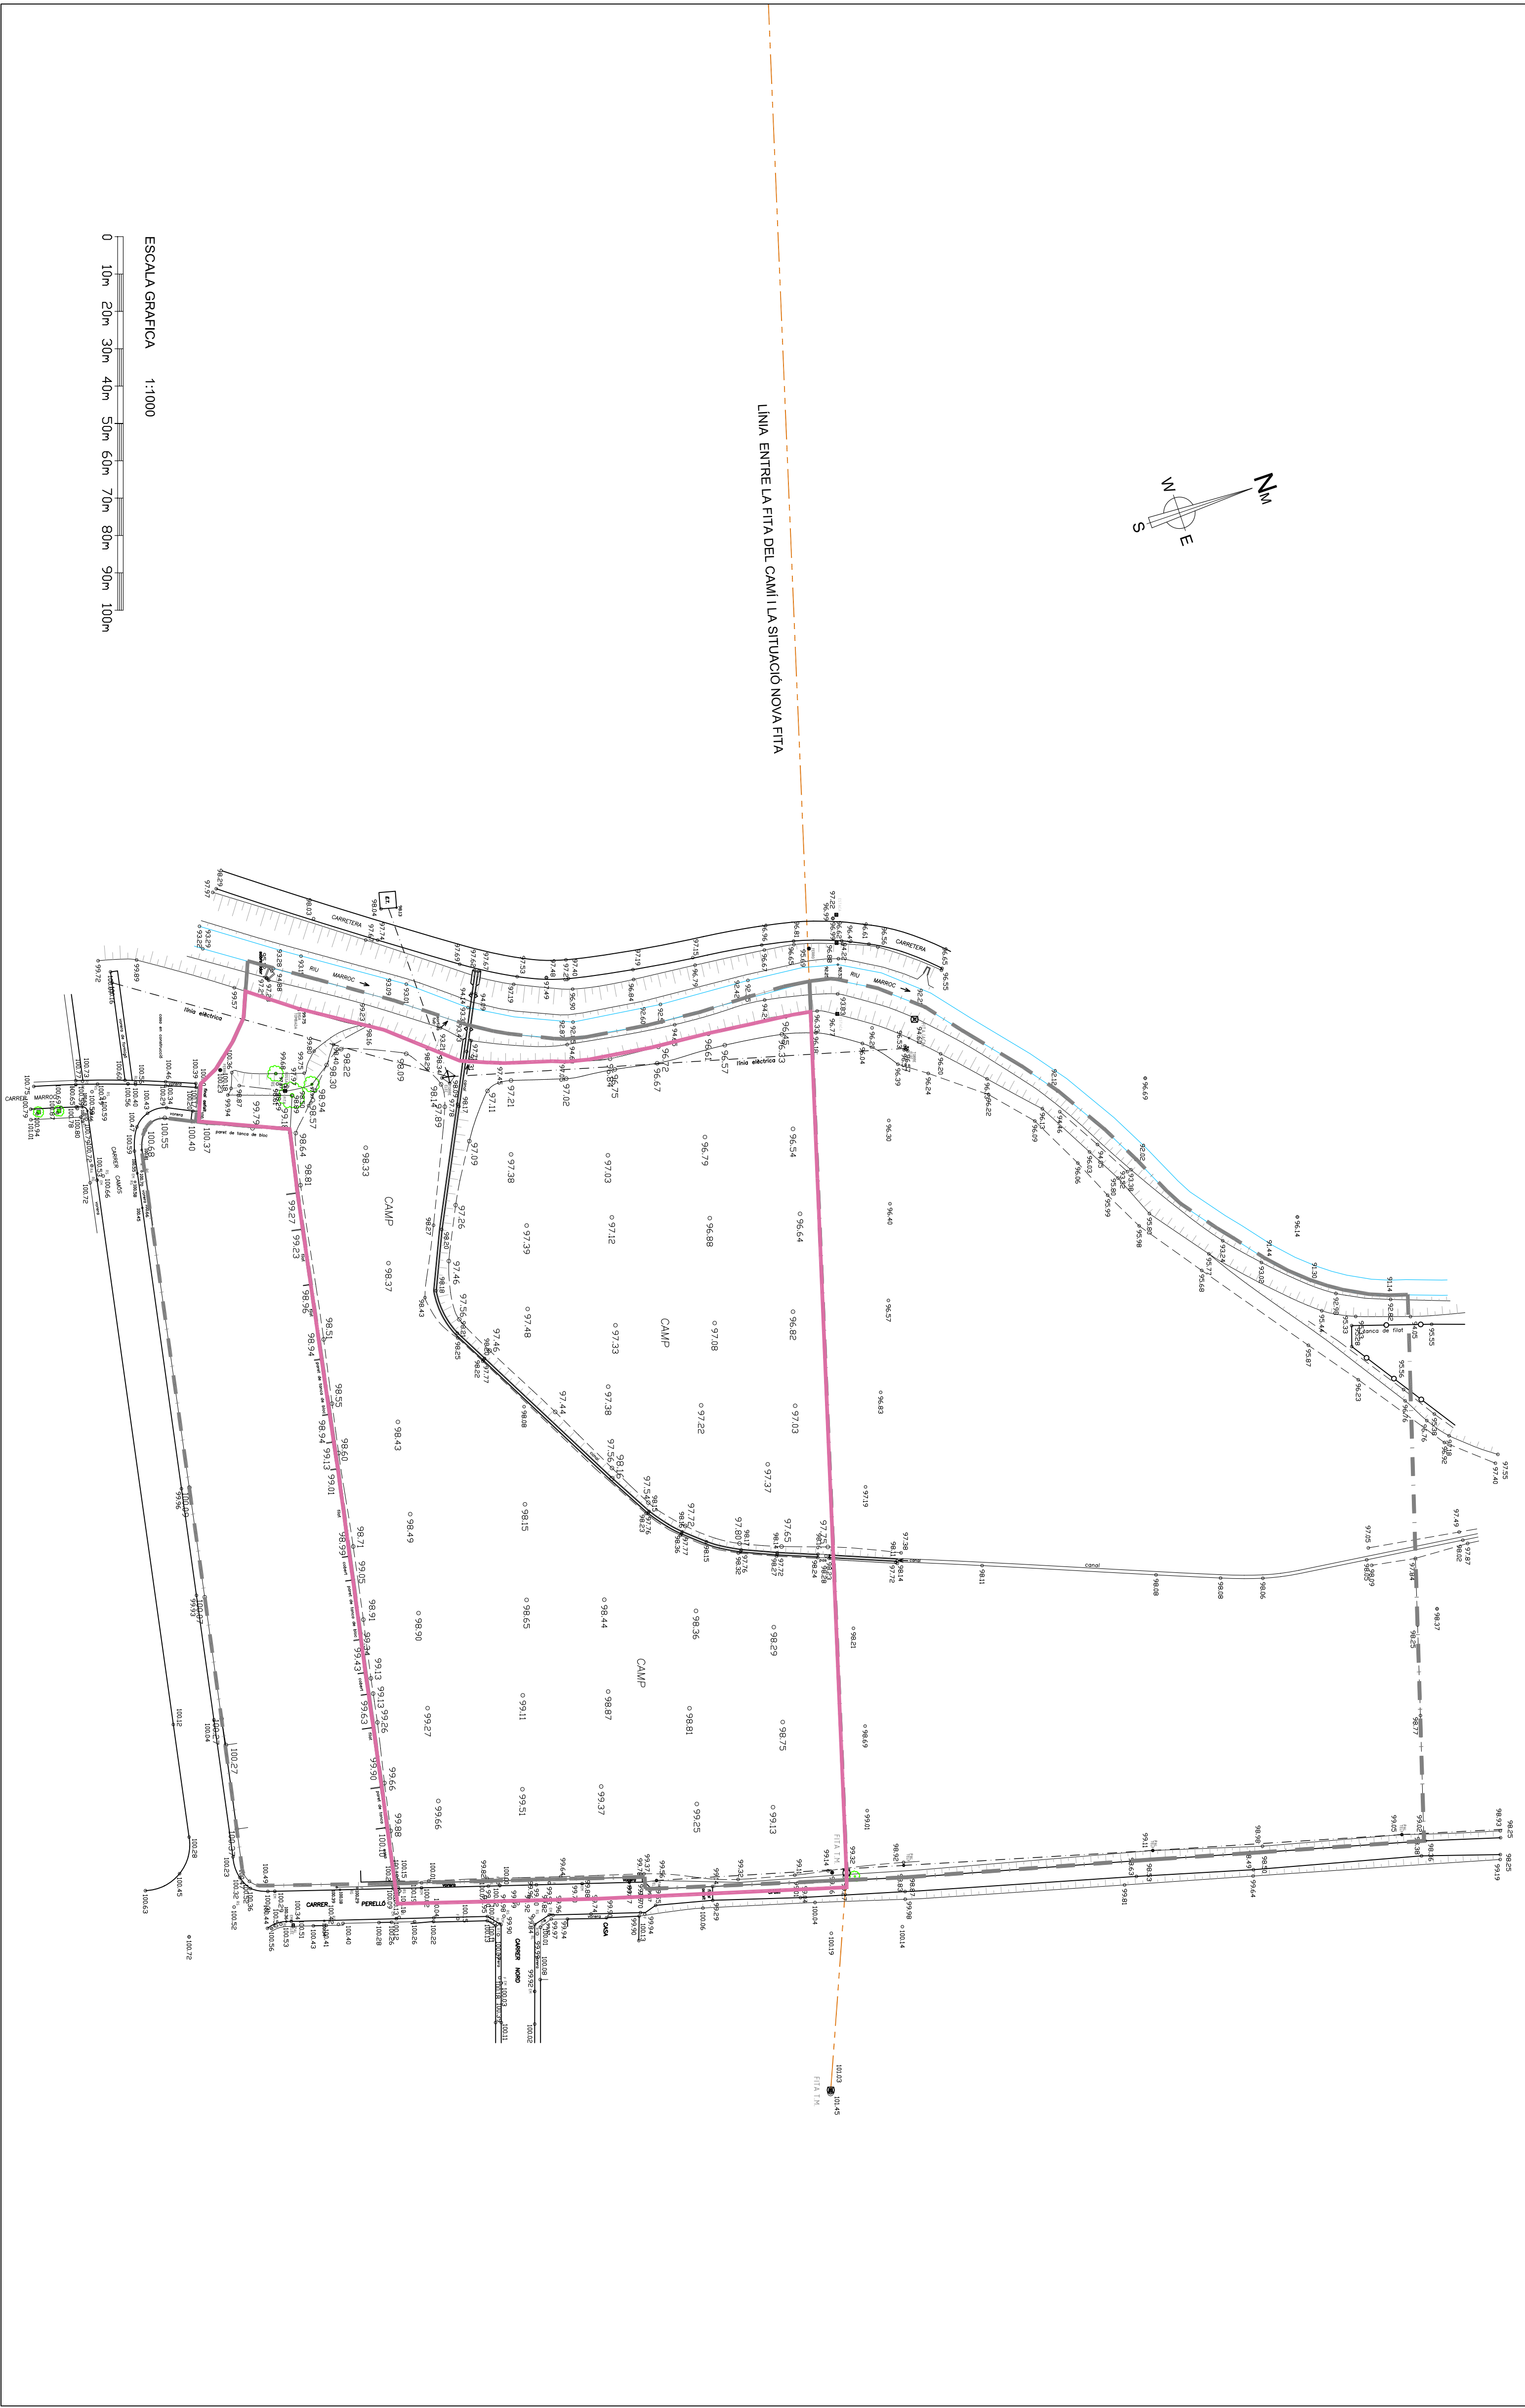

LÍNEA ENTRE LA FITA DEL CAMÍ I LA SITUACIÓ NOVA FITA

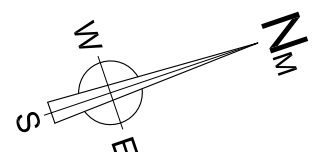

0.0

TOPOGRÀFIC
U.A. MARROC II

ESCALA 1:5.000
ESCALA 1:1.000

LÍNEA DE TERME MUNICIPAL SEGONS NOVES FITES
FITES DE TERME MUNICIPAL
DELIMITACIÓ U.A. MARROC II