

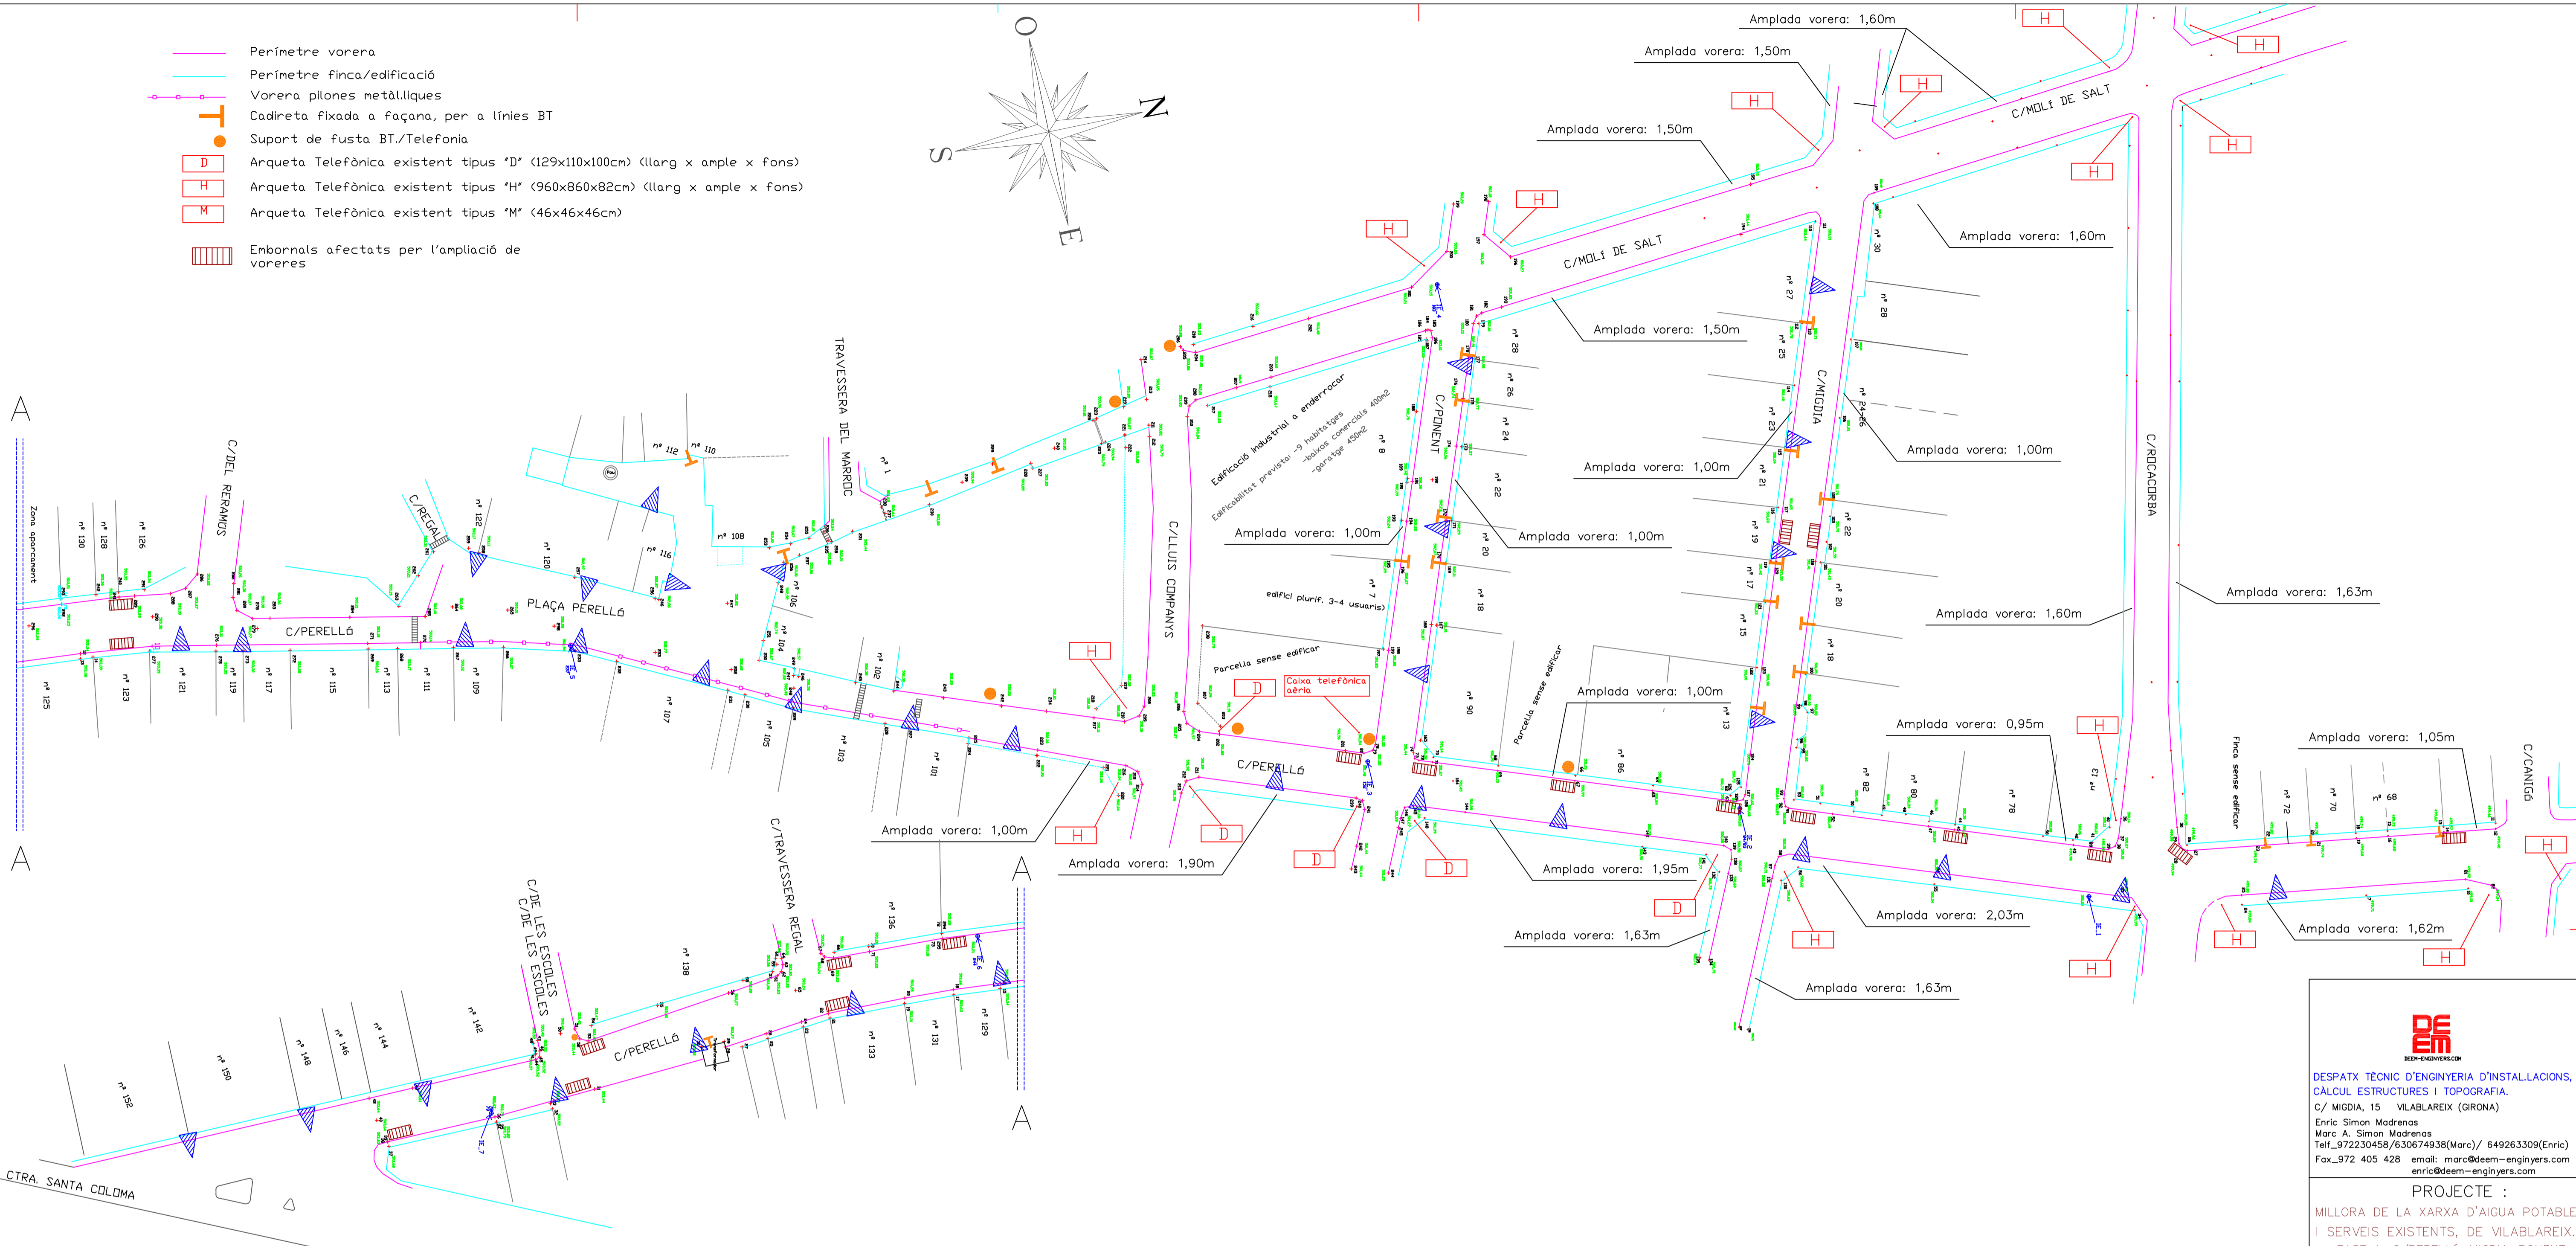


- Perímetre vorera
- Perímetre finca/edificació
- Vorera pilones metàl·liques
- Cadireta fixada a façana, per a línies BT
- Suport de fusta BT./Telefonia
- Arqueta Telefònica existent tipus 'D' (129x110x100cm) (llarg x ample x fons)
- Arqueta Telefònica existent tipus 'H' (960x860x82cm) (llarg x ample x fons)
- Arqueta Telefònica existent tipus 'M' (46x46x46cm)
- Embornals afectats per l'ampliació de voreres

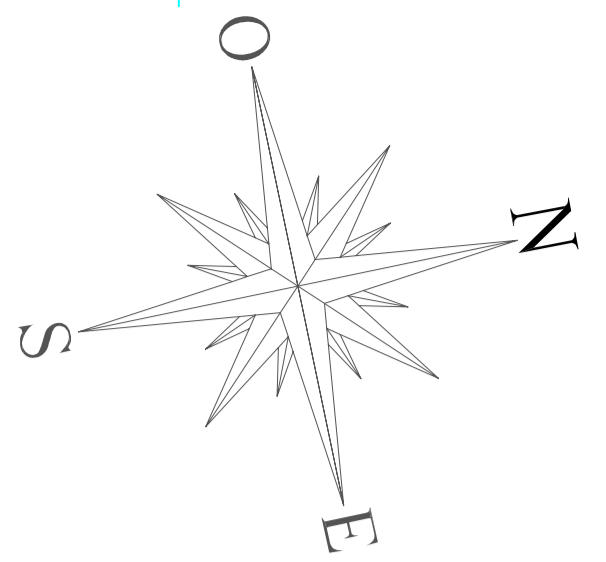


Trams de soterrament de serveis i ampliació voreres

- Escala: s/e
- Voreres afectades pel soterrament de serveis i posterior ampliació de les mateixes. Amplada actual de les voreres objecte de renovació.
 - Amplada voreres existents noves i amb els serveis ja soterrats. (Aquestes mantindran el seu estat actual)
 - Altres línies elèctriques, enllumenat i serveis objecte de soterrament en fases futures

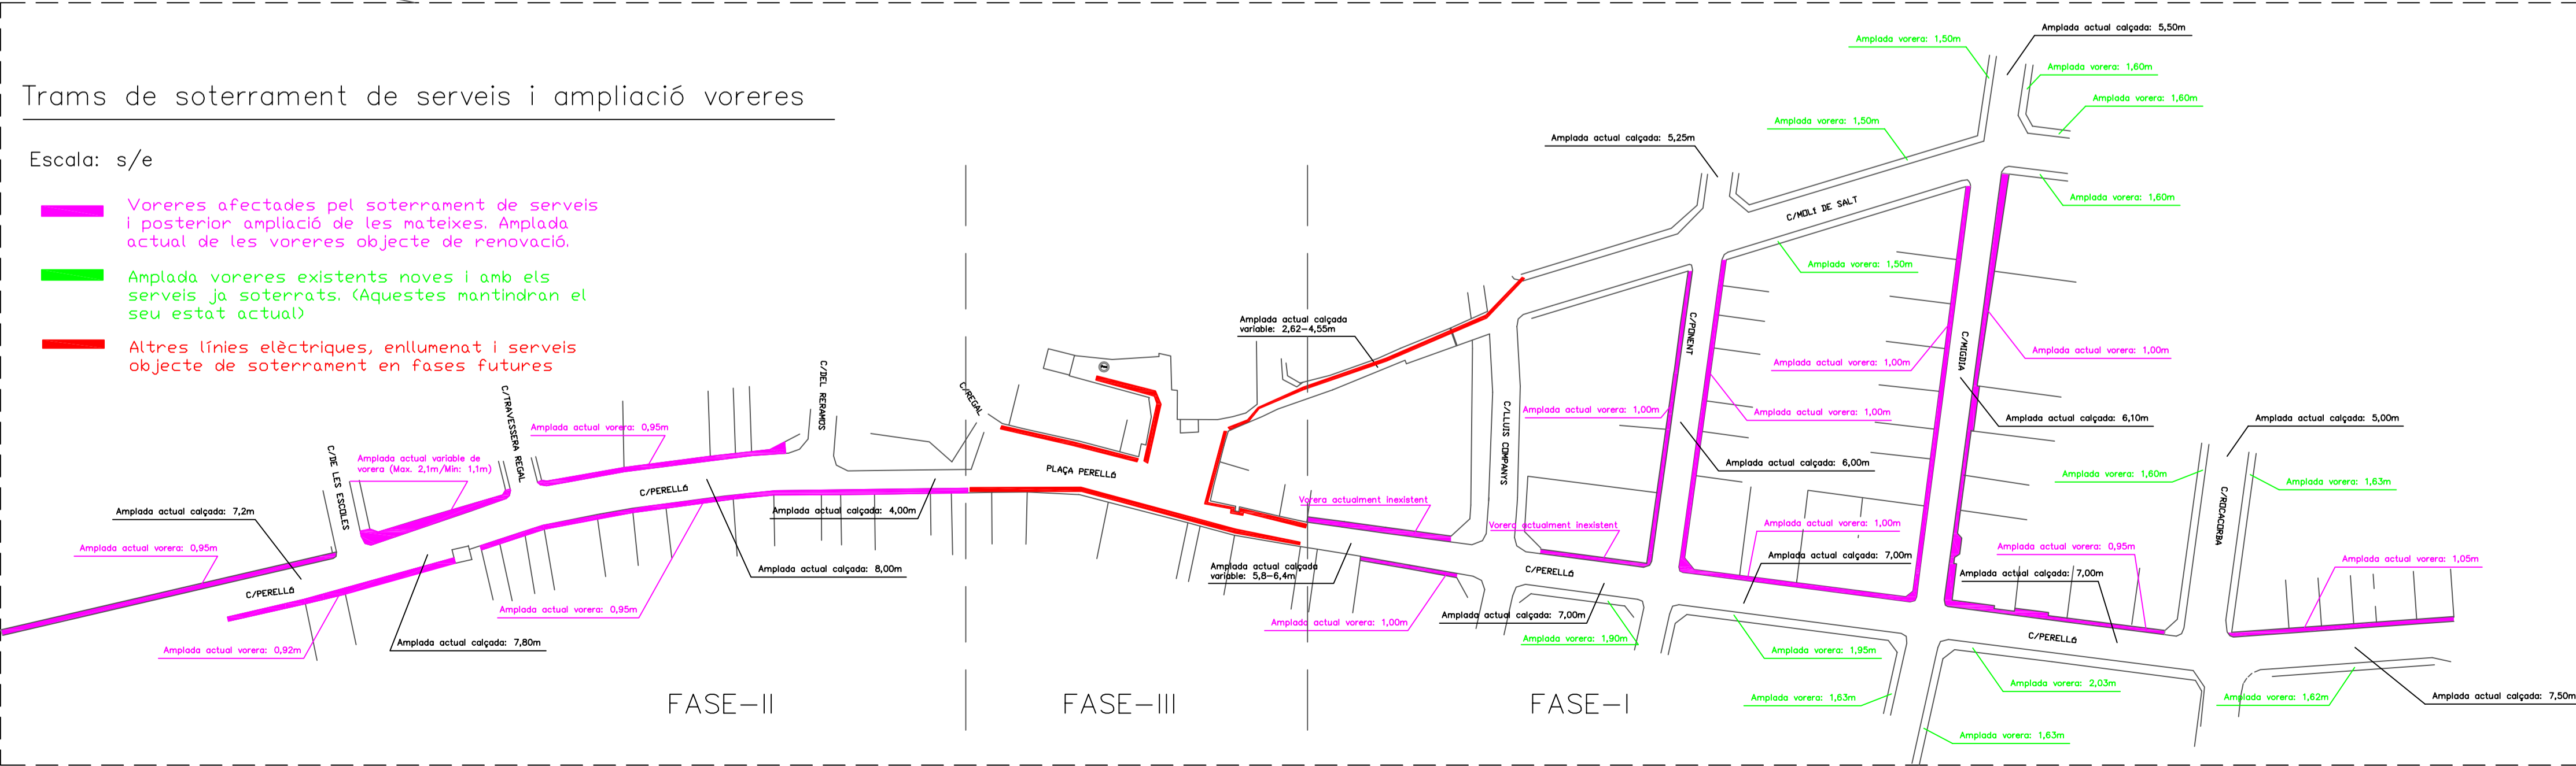

ESTACIONS TOPOGRÀFIQUES:

Estació E1:	X:0.000, Hz:0.000, V:91.955	z:0.000
Estació E2:	X:-13.650, Hz:215.725, V:99.320	z:500.675
Estació E3:	X:-20.910, Hz:207.970, V:99.190	z:501.475
Estació E4:	X:-94.860, Hz:309.19, V:98.770	z:503.145
Estació E5:	X:-38.915, Hz:209.205, V:99.365	z:502.940
Estació E6:	X:-43.285, Hz:203.020, V:99.4400	z:503.205
Estació E7:	X:-15.835, Hz:177.780, V:99.905	z:503.470

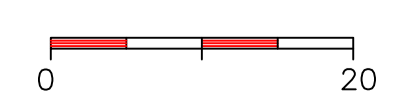

DEEM
DESCOMERCIAL

DESPTX TÈCNIC D'ENGINYERIA D'INSTAL·LACIONS,
CALCUL ESTRUCTURES I TOPOGRAFIA.
C/ MIGDIA, 15 VILABLAREIX (GIRONA)

Enric Simon Madrenas
Marc A. Simon Madrenas
Telf_972230458/630674938(Marc)/ 649263309(Enric)
Fax_972 405 428 email: marc@deem-enginyers.com
enric@deem-enginyers.com

PROJECTE :
MILLORA DE LA XARXA D'AIGUA POTABLE I SERVEIS EXISTENTS, DE VILABLAREIX.
FASE-I: C/PERELLÓ-MIGDIA-PONENT

Situació: VILABLAREIX
C/Perelló-Migdia-Ponent

Població: VILABLAREIX CP. 17180

Titular:
AJUNTAMENT DE VILABLAREIX

ESTAT ACTUAL
FASES-I, II i III URBANITZACIÓ
C/PERELLÓ-C/MIGDIA-C/PONENT-C/MOLI DE SALT I PLAÇA PERELLÓ

Escala: 1:500 Plànol n° 3

Data: gener-2010 Ref. MS-29/09

Tamany: ISO A1

EL FACULTATIU:

VISAT:

